
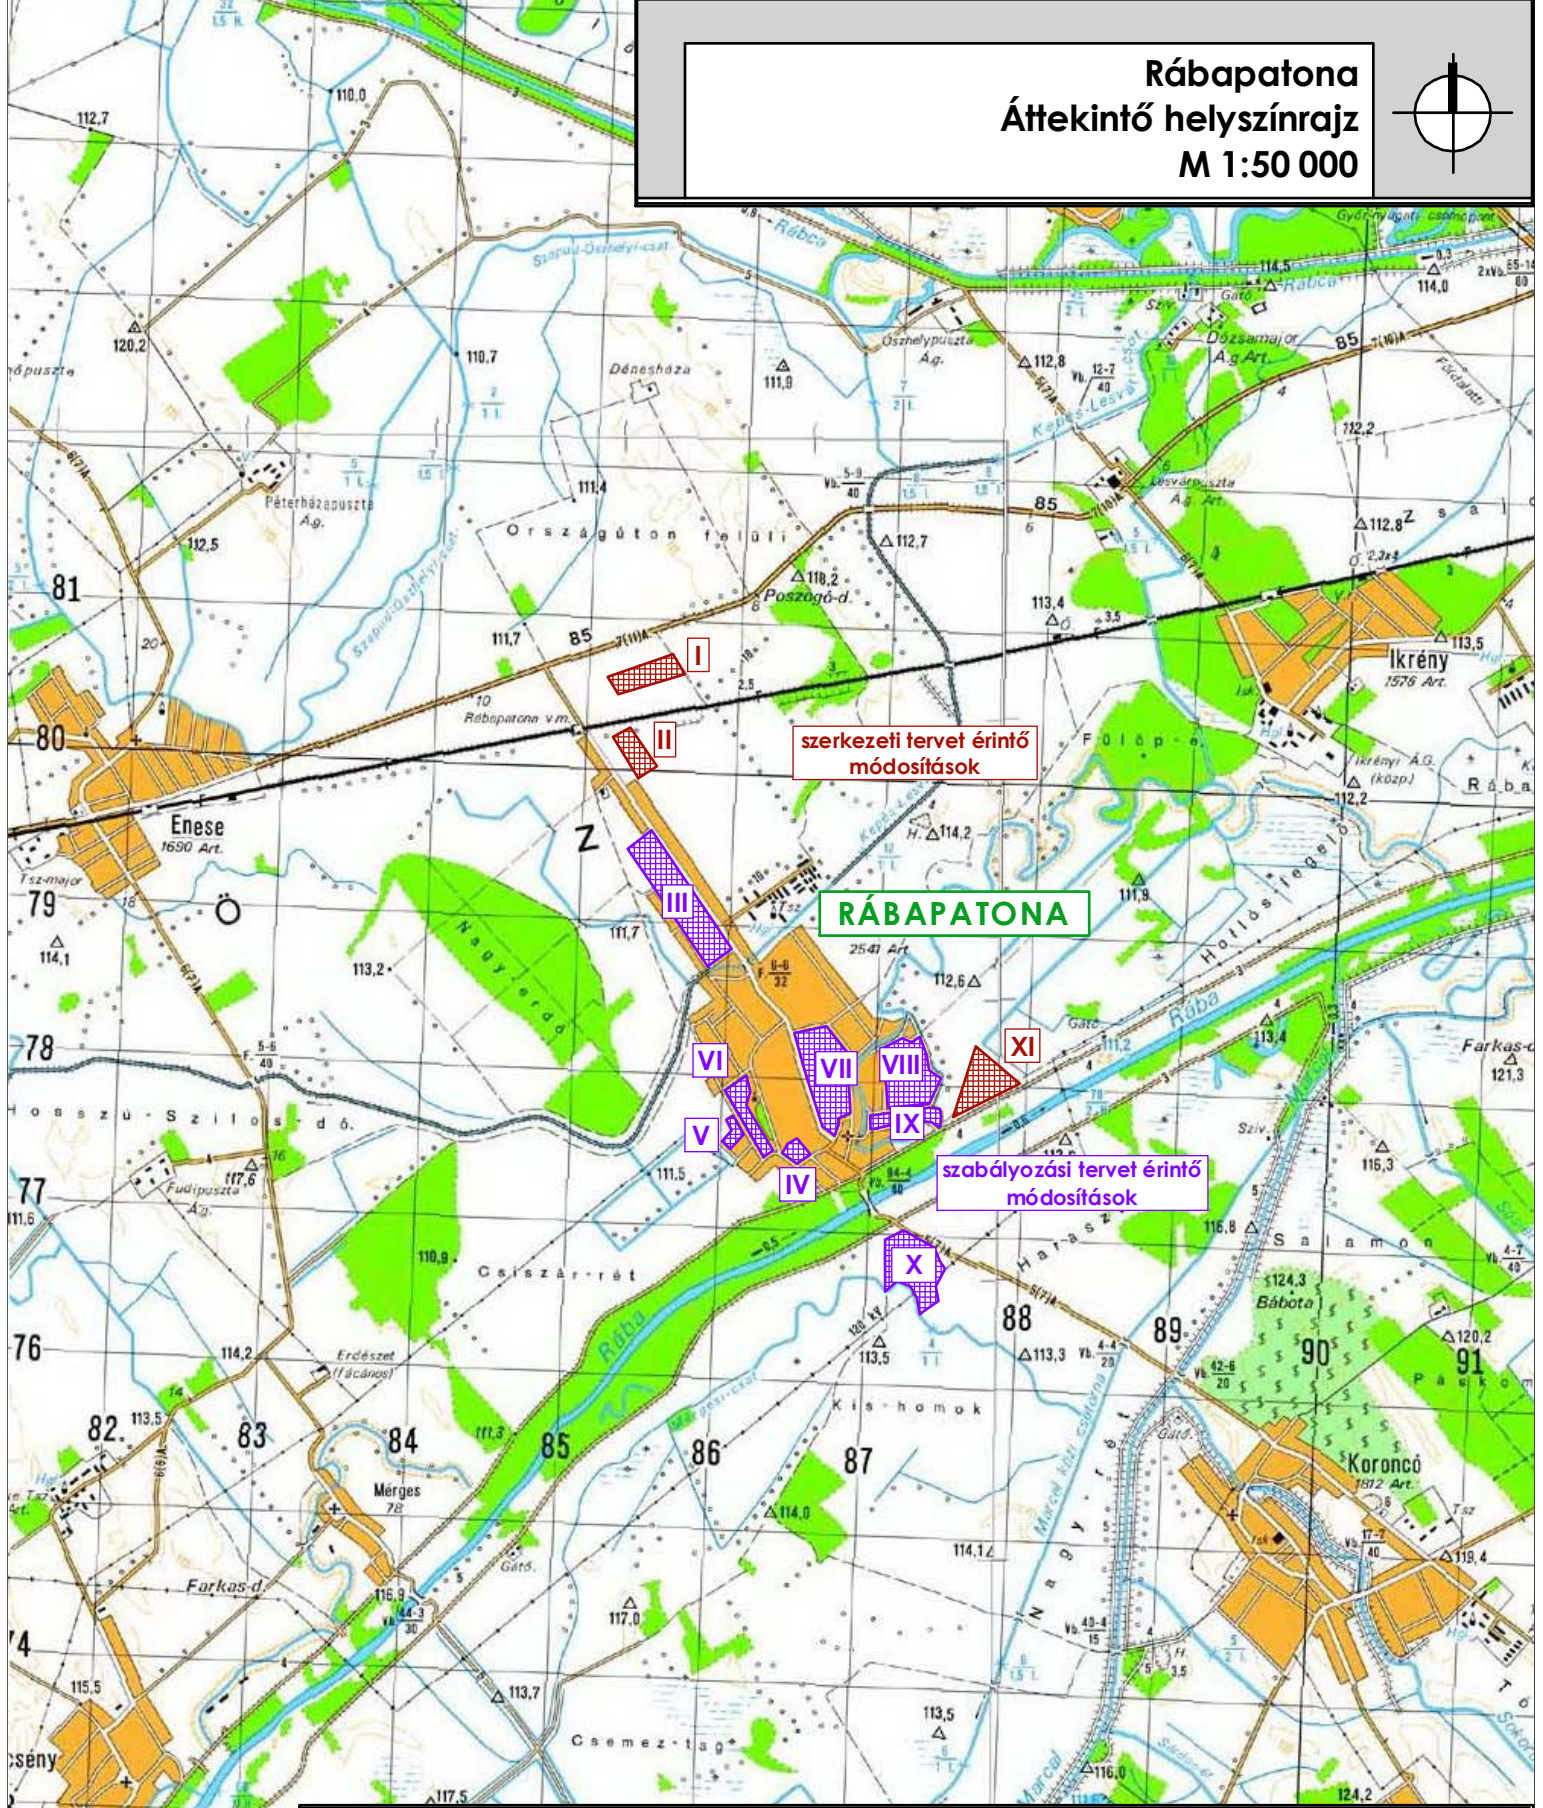


# Rábapatona Áttekintő helyszínrajz M 1:50 000

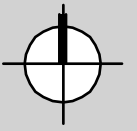

	Rajz megnevezése: <b>Áttekintő helyszínrajz</b>		Dátum: <b>2010. november</b>	Lépték: <b>M 1:50 000</b>
	Megrendelő: <b>Rábapatona Községi Önkormányzat</b> 9142 Rábapatona Kossuth u. 18.	Munkaszám: <b>TH-09-02-03</b>	Készítéskorlat: <b>Bogár Zoltán</b> K-1-1/08-0014	
	Munka megnevezése: <b>Rábapatona Településrendezési Tervmódosítás</b>	Rajzszám: <b>Á-1</b>	Készítéskorlat: <b>Kazó Pál</b> 08-0064	
	Felelős tervező: <b>Németh Géza</b> T-1-08-0065/2006	Tértervező: <b>Leitner Attila</b> É-3-08-0386/2005	Készítéskorlat: <b>Límprné Csmez Magdolna</b> K1-08-0056/04	
ÉPÍTÉSZ TERVEZŐ, ÉPÍTŐIPARI SZOLGÁLTATÓ ÉS KERESKEDELMI KFT. e-mail:telepulesterv@ter-halo.hu Iroda: 9024 Győr, Babits Mihály út 17/A Tel./Fax:06/96-519-321		Munka kész: <b>Szabó Lilla</b> településménök		
Megjegyzés: Készült az állami adatok felhasználásával.		Munka kész: <b>Szabó Roland</b> településménök		