



Rábapatona Áttekintő helyszínrajz M 1:50 000

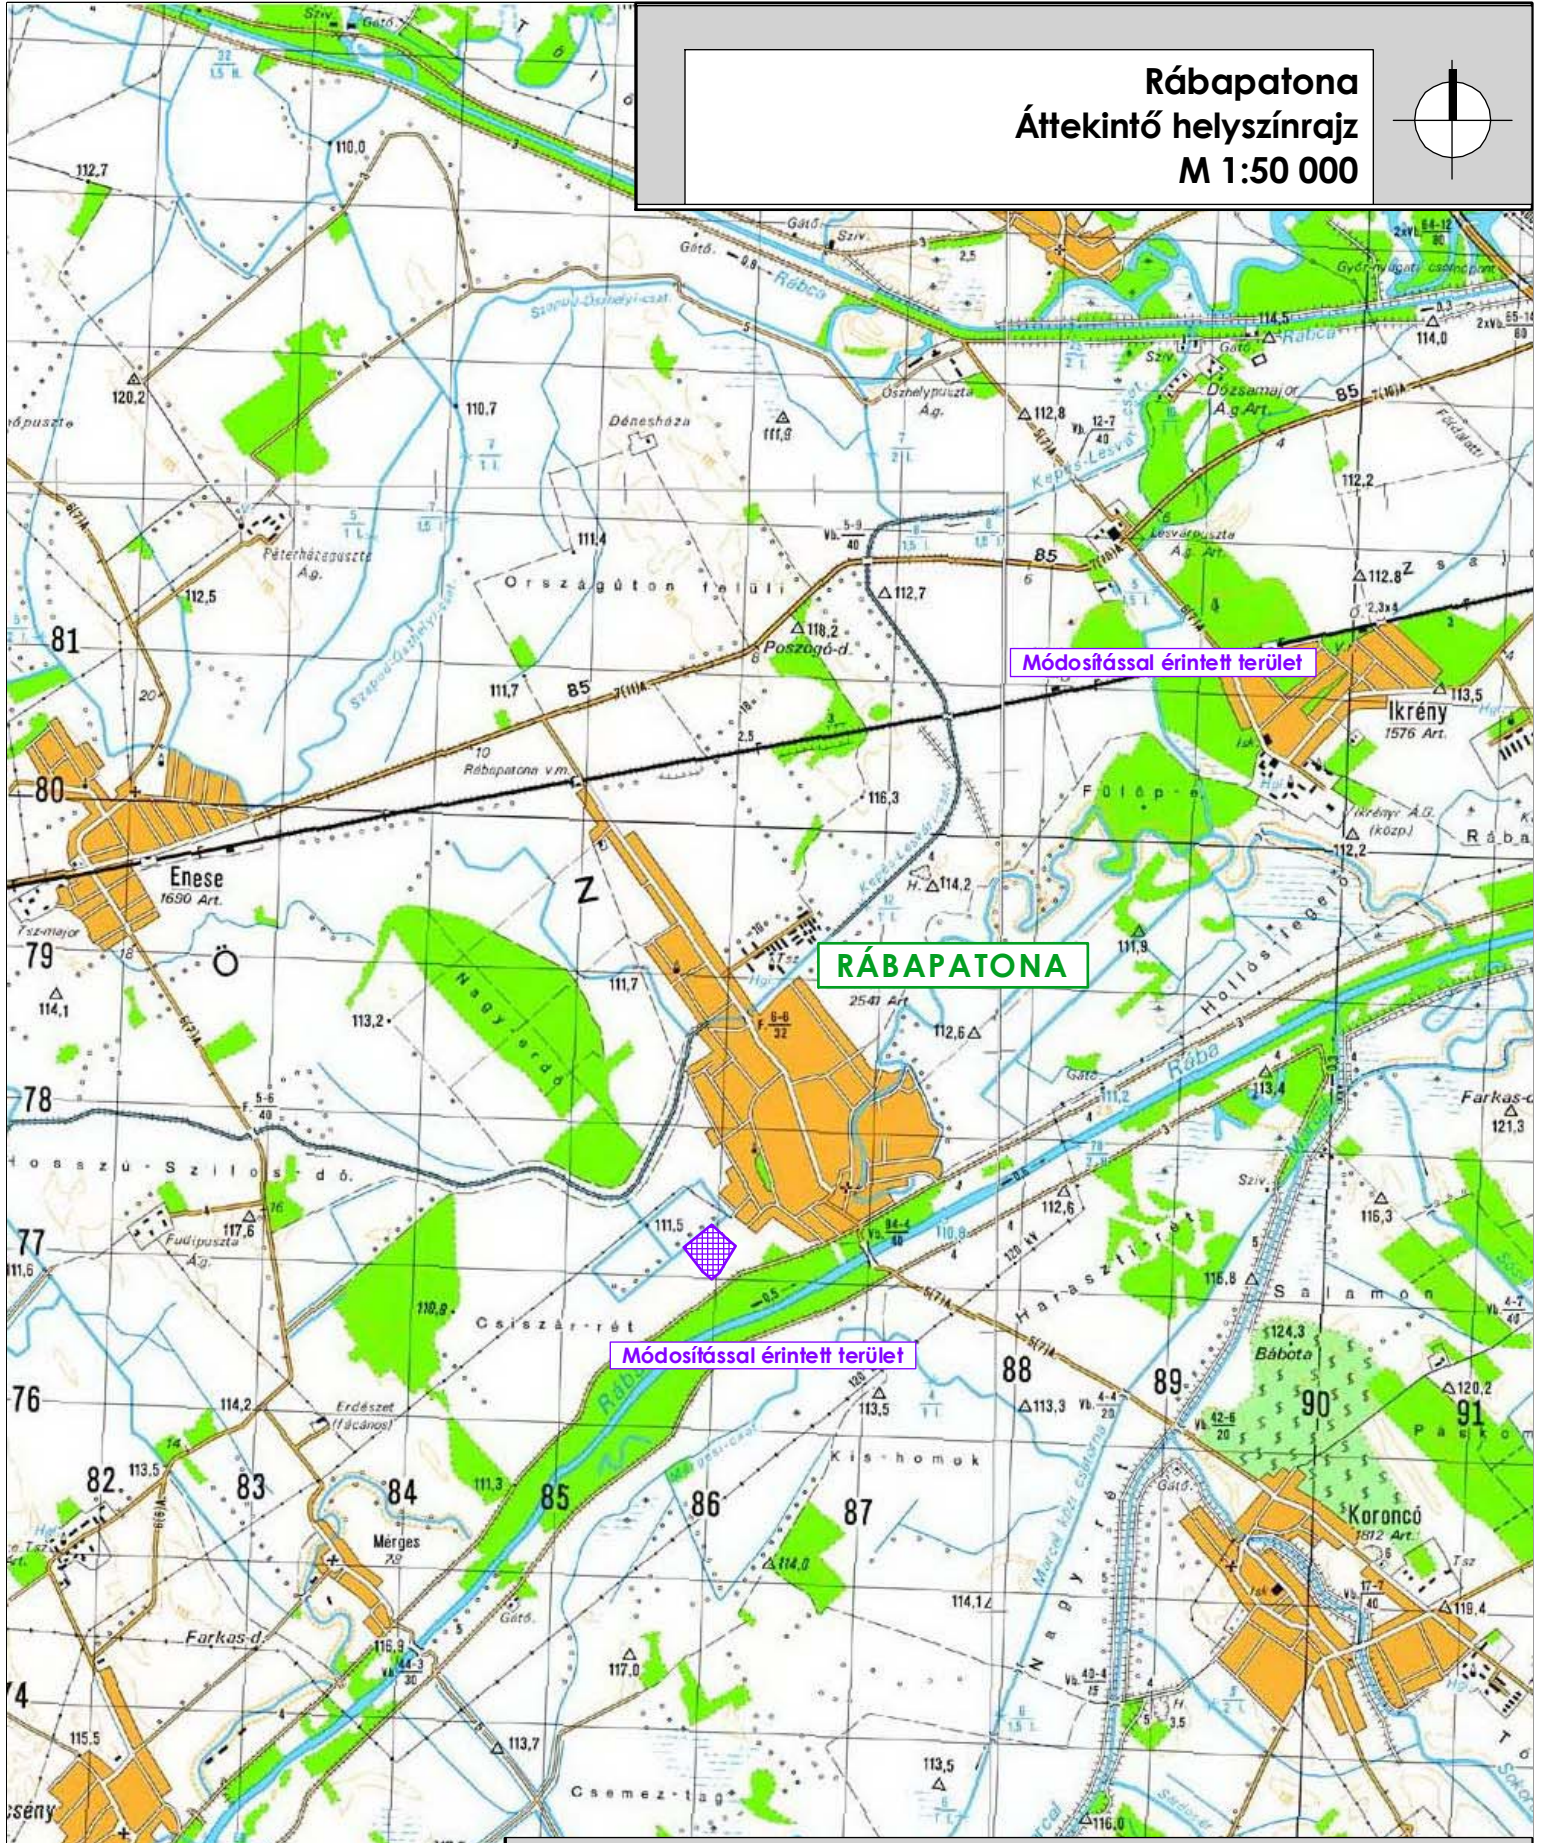

RÁBAPATONA

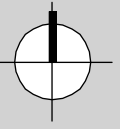

TÉR-HÁLÓ

Rajz megnevezése:	Áttekintő helyszínrajz	Dátum:	2015. augusztus
Megrendelő:	Rábapatona Községi Önkormányzat 9142 Rábapatona Kossuth u. 18.	Munkaszám:	TH-15-02-14
Munkamegnevezés:	Rábapatona Településrendezési Tervmódosítás	Rajzszám:	Á-1
Felelős tervező:	Németh Géza 11-1 08-0065/2006	Térvező:	Leitner Attila É3 08-0386/2005
Munkatárs:	Szabó Roland településmérnök	Lépték:	M 1:50 000

ÉPÍTÉSZ TERVEZŐ, ÉPÍTŐIPARI SZOLGÁLTATÓ ÉS KERESKEDELMI KFT.
e-mail: telepulesterv@ter-halo.hu Iroda: 9024 Győr, Babits Mihály út 17/A Tel./Fax: 06/96-519-321

Megjegyzés: Készült az állami alapadatok felhasználásával. **Előzetes tájékoztatás**