


Jelmagyarázat

- belterületi határ
- módosított belterületi határ
- beépített és beépítésre szánt ill. beépítésre nem szánt terület határa
- telekhatáron maradó, kialakult szabályozási voanal
- szabályozási vonal
- készítenő részletes szabályozási terv határa
- 10 éven túli szabályozási vonal
- eltérő területfelhasználás határa
- irányadó telekhatár
- építési hely
- eltérő övezetek határa
- megszüntető jel
- erdőtelepítésre javasolt terület határa
- azonosított régészeti lelőhely
- valószínűsített régészeti lelőhely
- 120 kV-os légvezeték és védőtávolsága
- 20 kV-os légvezeték és védőtávolsága
- közlekedési létesítmények védőtávolsága
- mezőgazdasági üzemi terület védőtávolsága
- burkolt útfelület
- utak szabályozási szélessége
- felszín alatti vízátvezetés
- tervezett zsilip
- terület feltárásának iránya
- telken belüli kötelező védőfásítás
- belvizes területek
- távlati vízbázis becsült védőterülete
- útépítési és közművesítési hozzájárulás által kiépítendő terület
- L f** Falusias lakóterület
- G ksz** kereskedelmi szolgáltató gazdasági terület
- V t** településközponti vegyes terület
- Z kp** közpark terület
- Z ft** fásított terület
- K sp** különleges sport és szabadidős terület
- K t** különleges temető terület
- M ü** mezőgazdasági üzemi terület
- Ev** védőerdő terület
- V** vízgazdálkodási terület-vízfelület
- V sh** vízgazdálkodási terület-vízisport, sporthorgászat
- meglévő híd
- tervezett híd
- adótorony
- víztorony
- gázfogadó
- Kökv** vasúti terület
- KÖ t** településközi út
- KÖ m** állami mellékút
- KÖ gy** gyűjtőút
- KÖ gya** gyalogút
- KÖ** kiszolgáló út
- KÖ g** gázfogadó
- további magassági szabályozást igénylő útszakasz
- csőkútból öntözött területek
- módosítással érintett terület
- tervezett új közlekedési terület

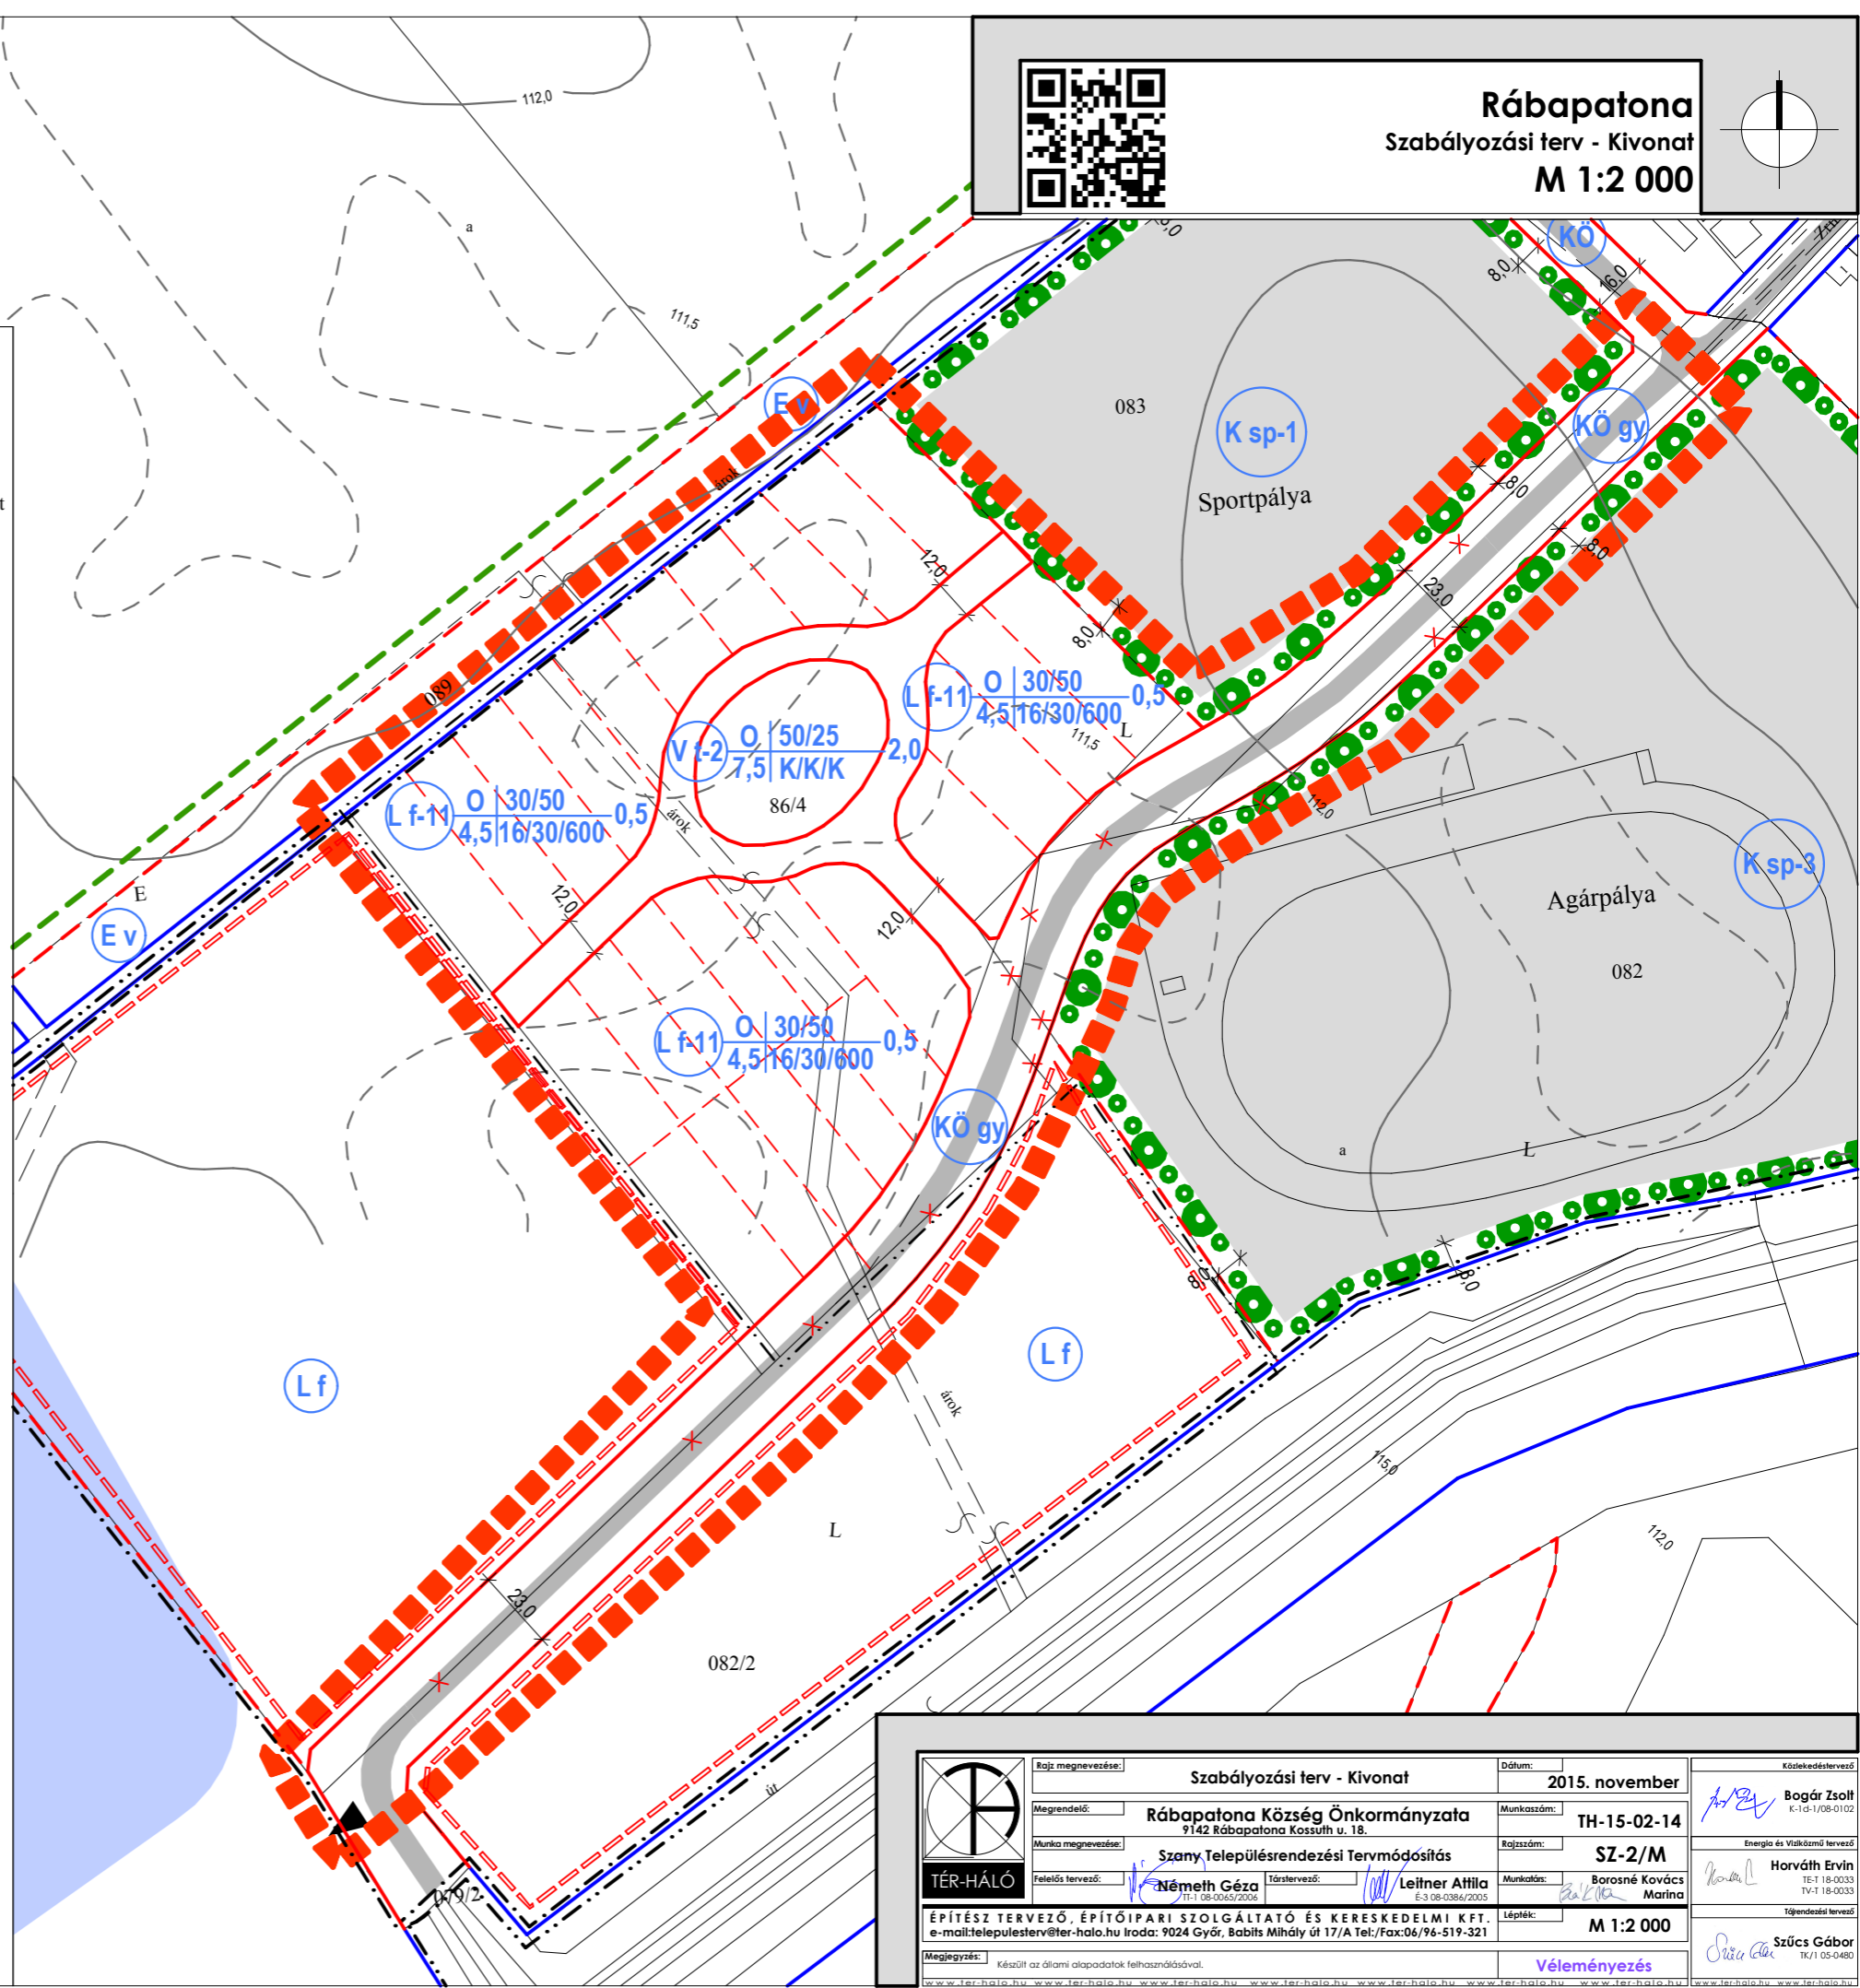

Övezeti jel	beépítési mód		max. beépítettség/min. zöldfelület (%)		max. szintterület-sűrűség	
	max. építménymagasság (m)	min. telekszélesség/min. telelmélység/min. telekterület (m)	(%)	(%)	(m ²)	(m ²)

	Rajz megnevezése: Szabályozási terv - Kivonat	Dátum: 2015. november	Közelkedéstervező: Bogár Zsolt K-1-d-1/08-0102
	Megrendelő: Rábapatona Község Önkormányzata 9142 Rábapatona Kossuth u. 18.	Munkaszám: TH-15-02-14	Energo és Vízügyi Tervező: Horváth Ervin TE-1 18-0033 TV-1 18-0033
	Munka megnevezése: Szany Településrendezési Tervmódosítás	Rajzszám: SZ-2/M	Munkatárs: Borosné Kovács Marina
	Felelős tervező: Németh Géza TT-1 08-0051/2005	Társtervező: Leitner Anikó E-3 08-0386/2005	Lépték: M 1:2 000
ÉPÍTÉSZ TERVEZŐ, ÉPÍTŐIPARI SZOLGÁLTATÓ ÉS KERESKEDELMI KFT. e-mail:telepulesterv@ter-halo.hu Iroda: 9024 Győr, Babits Mihály út 17/A Tel./Fax:06/96-519-321		Véleményezés: Szűcs Gábor TK/1 05-0480	