


Jelmagyarázat


- | | | | |
|--|--|--|--|
| | módosítással érintett terület határa | | rehabilitálandó vízfolyás |
| | közigazgatási terület határa | | tervezett zsilip |
| | belterület határa | | zárt vízvezeték |
| | módosított belterületi határ | | központi vegyes terület |
| | beépített és beépítésre szánt ill. beépítésre neMÁ-1ánt terület határa | | 10 éven túli szabályozási vonal |
| | Má-1 szántó | | tervtávon túl tervezett híd |
| | Má-2 rét, legelő | | terület feltárási iránya |
| | Eg gazdasági célú erdő | | tervezett gyorsforgalmi út (85 sz. út 4 sávossal) |
| | Ev védőerdő | | tervezett településközi út |
| | Má-3 nádas | | tervezett állami mellékút |
| | Mü mezőgazdasági üzemi terület | | vasúti fővonal |
| | V vízgazdálkodási terület-vízfelület | | 8 sz. vasúti fővonal tervezett 2. vasúti vágánya |
| | Vr vízgazdálkodási terület-rét, legelő terület | | tervezett mezőgazdasági szerviz út, kiszolgáló út |
| | Ve vízgazdálkodási terület-erdő terület | | települési gyűjtőút |
| | tervezett vízfelület, vízfolyásvíz | | tervezett mezőgazdasági célú felüljáró |
| | Vsh vízgazdálkodási terület-vízisport, sporthorgászat | | tervezett kerékpáros nyomvonal |
| | Gkszk kereskedelmi gazdasági terület | | mezőgazdasági üzemi terület védőtávolsága |
| | Gkszk hatályos rendezési terv szerint tervezett kereskedelmi gazdasági terület | | közlekedési terület védőtávolsága |
| | Gkszk tervezett kereskedelmi gazdasági terület | | Autóbussz megálló 500 m-es rágyalogási távolsága |
| | Ksp különleges sport és szabadidős terület | | 120 kV-os légvezeték és védőtávolsága |
| | Kt különleges temető terület | | 20 kV-os légvezeték és védőtávolsága |
| | Krsz különleges rekultiválandó szeméttelep területe | | adótorny |
| | Üh hétvégiház terület | | víztorony |
| | KökV vasúti terület | | gázfogadó |
| | M85-ös gyorsforgalmi út területe | | természeti terület |
| | lakóterületi fejlesztés | | NATURA 2000 területei |
| | lakóterület | | Ökológiai hálózat területei |
| | hatályos szabályozási terv szerinti lakóterületfejlesztés | | Tájképvédelmi terület övezete |
| | közpark terület | | Kiemelten érzékeny felszín alatti vízminőség védelmi terület övezete |
| | tartalék terület | | Mikrohullámú hálózat |
| | erdőtelepítésre javasolt terület | | Országos tranzit hálózat |
| | azonosított régészeti lelőhely | | feltételezett régészeti lelőhely |
| | | | hatályos rendezési terven jelölt M85-ös gyorsforgalmi út helye |

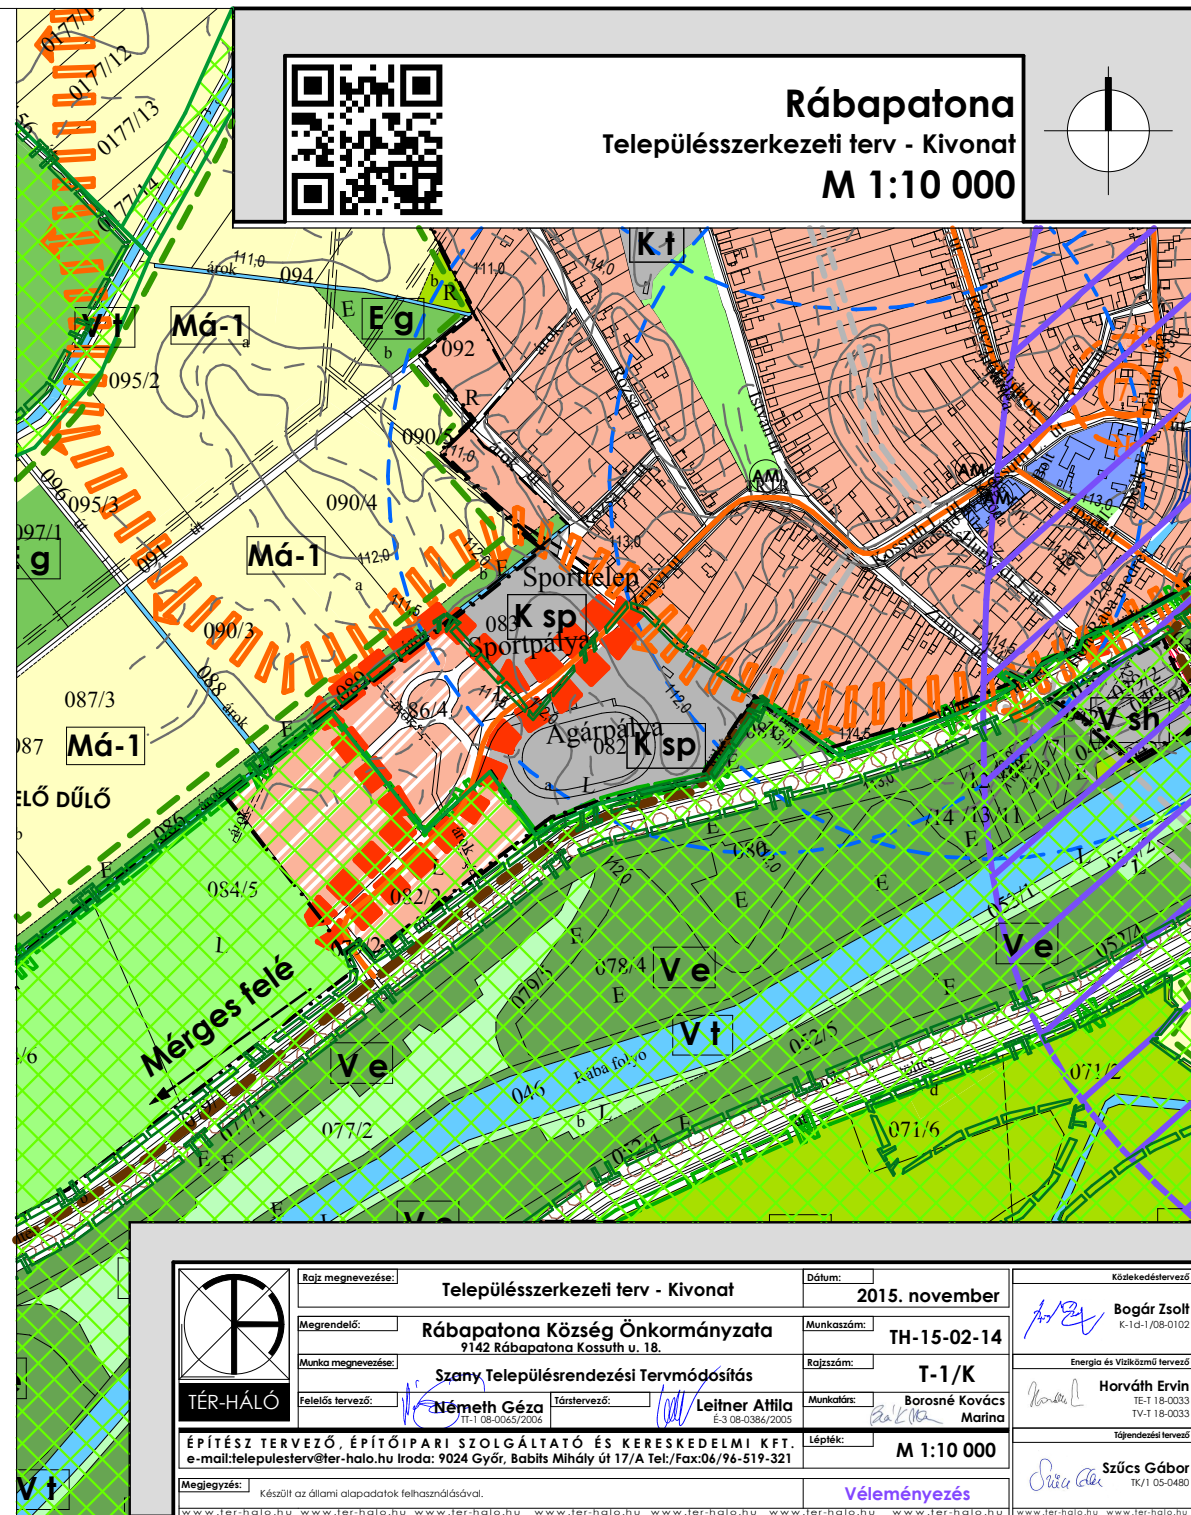

Rábapatona

Településszerkezeti terv - Kivonat

M 1:10 000

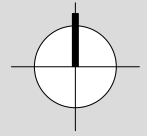

	Rajz megnevezése:	Településszerkezeti terv - Kivonat		Dátum:	2015. november	Ködekedéstervező	Bogár Zsolt K-1d-1/08-0102
	Megrendelő:	Rábapatona Község Önkormányzata 9142 Rábapatona Kossuth u. 18.		Munkaszám:	TH-15-02-14	Energia és Vízellátási Tervező	Horváth Ervin TE-1/18-0333 TV-1/18-0333
	Munka megnevezése:	Szany Településrendezési Tervmódosítás		Rajzszám:	T-1/K	Töplendézési Tervező	Szűcs Gábor TK/1 05-0480
	Felelős tervező:	Németh Géza TT-1 08-0065/2006	Társtervező:	Leitner Attila E-3 08-0386/2005	Munkatárs:	Borosné Kovács Marina	
	ÉPÍTÉSZ TERVEZŐ, ÉPÍTŐIPARI SZOLGÁLTATÓ ÉS KERESKEDELMI KFT. e-mail:telepulesterv@ter-halo.hu Iroda: 9024 Győr, Babits Mihály út 17/A Tel./Fax:06/96-519-321			Lépték:	M 1:10 000		
Megjegyzés:	Készült az állami alapadatok felhasználásával.				Véleményezés		