



Rábapatona Szabályozási terv - Kivonat

M 1:2 000

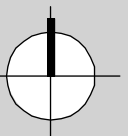

Jelmagyarázat

- belterületi határ
- módosított belterületi határ
- beépített és beépítésre szánt ill. beépítésre nem szánt terület határa
- telekhatáron maradó, kialakult szabályozási vonal
- szabályozási vonal
- készítenő részletes szabályozási terv határa
- 10 éven túli szabályozási vonal
- eltérő területfelhasználás határa
- irányadó telekhatár
- építési hely
- eltérő övezetek határa
- megszüntető jel
- erdőtelepítésre javasolt terület határa
- azonosított régészeti lelőhely
- valószínűsített régészeti lelőhely
- 120 kV-os légvezeték és védőtávolsága
- 20 kV-os légvezeték és védőtávolsága
- közlekedési létesítmények védőtávolsága
- mezőgazdasági üzemi terület védőtávolsága
- burkolt útfelület
- utak szabályozási szélessége
- felszín alatti vízátvezetés
- tervezett zsilip
- terület feltárásának iránya
- telken belüli kötelező védőfásítás
- belvizes területek
- távlati vízbázis becslött védőterülete
- útépítési és közművesítési hozzájárulás által kiépítendő terület
- Falusias lakóterület
- kereskedelmi szolgáltató gazdasági terület
- településközponti vegyes terület
- közpark terület
- fásított terület
- különleges sport és szabadidős terület
- különleges temető terület
- mezőgazdasági üzemi terület
- védőerdő terület
- vízgazdálkodási terület-vízfelület
- vízgazdálkodási terület-vízisport, sporthorgászat
- meglévő híd
- tervezett híd
- adótorony
- vizitorony
- gázfogadó
- vasúti terület
- településközi út
- állami mellékút
- gyűjtőút
- gyalogút
- kiszolgáló út
- gázfogadó
- további magassági szabályozást igénylő útszakasz
- csökútból öntözött területek
- módosítással érintett terület
- tervezett új közlekedési terület

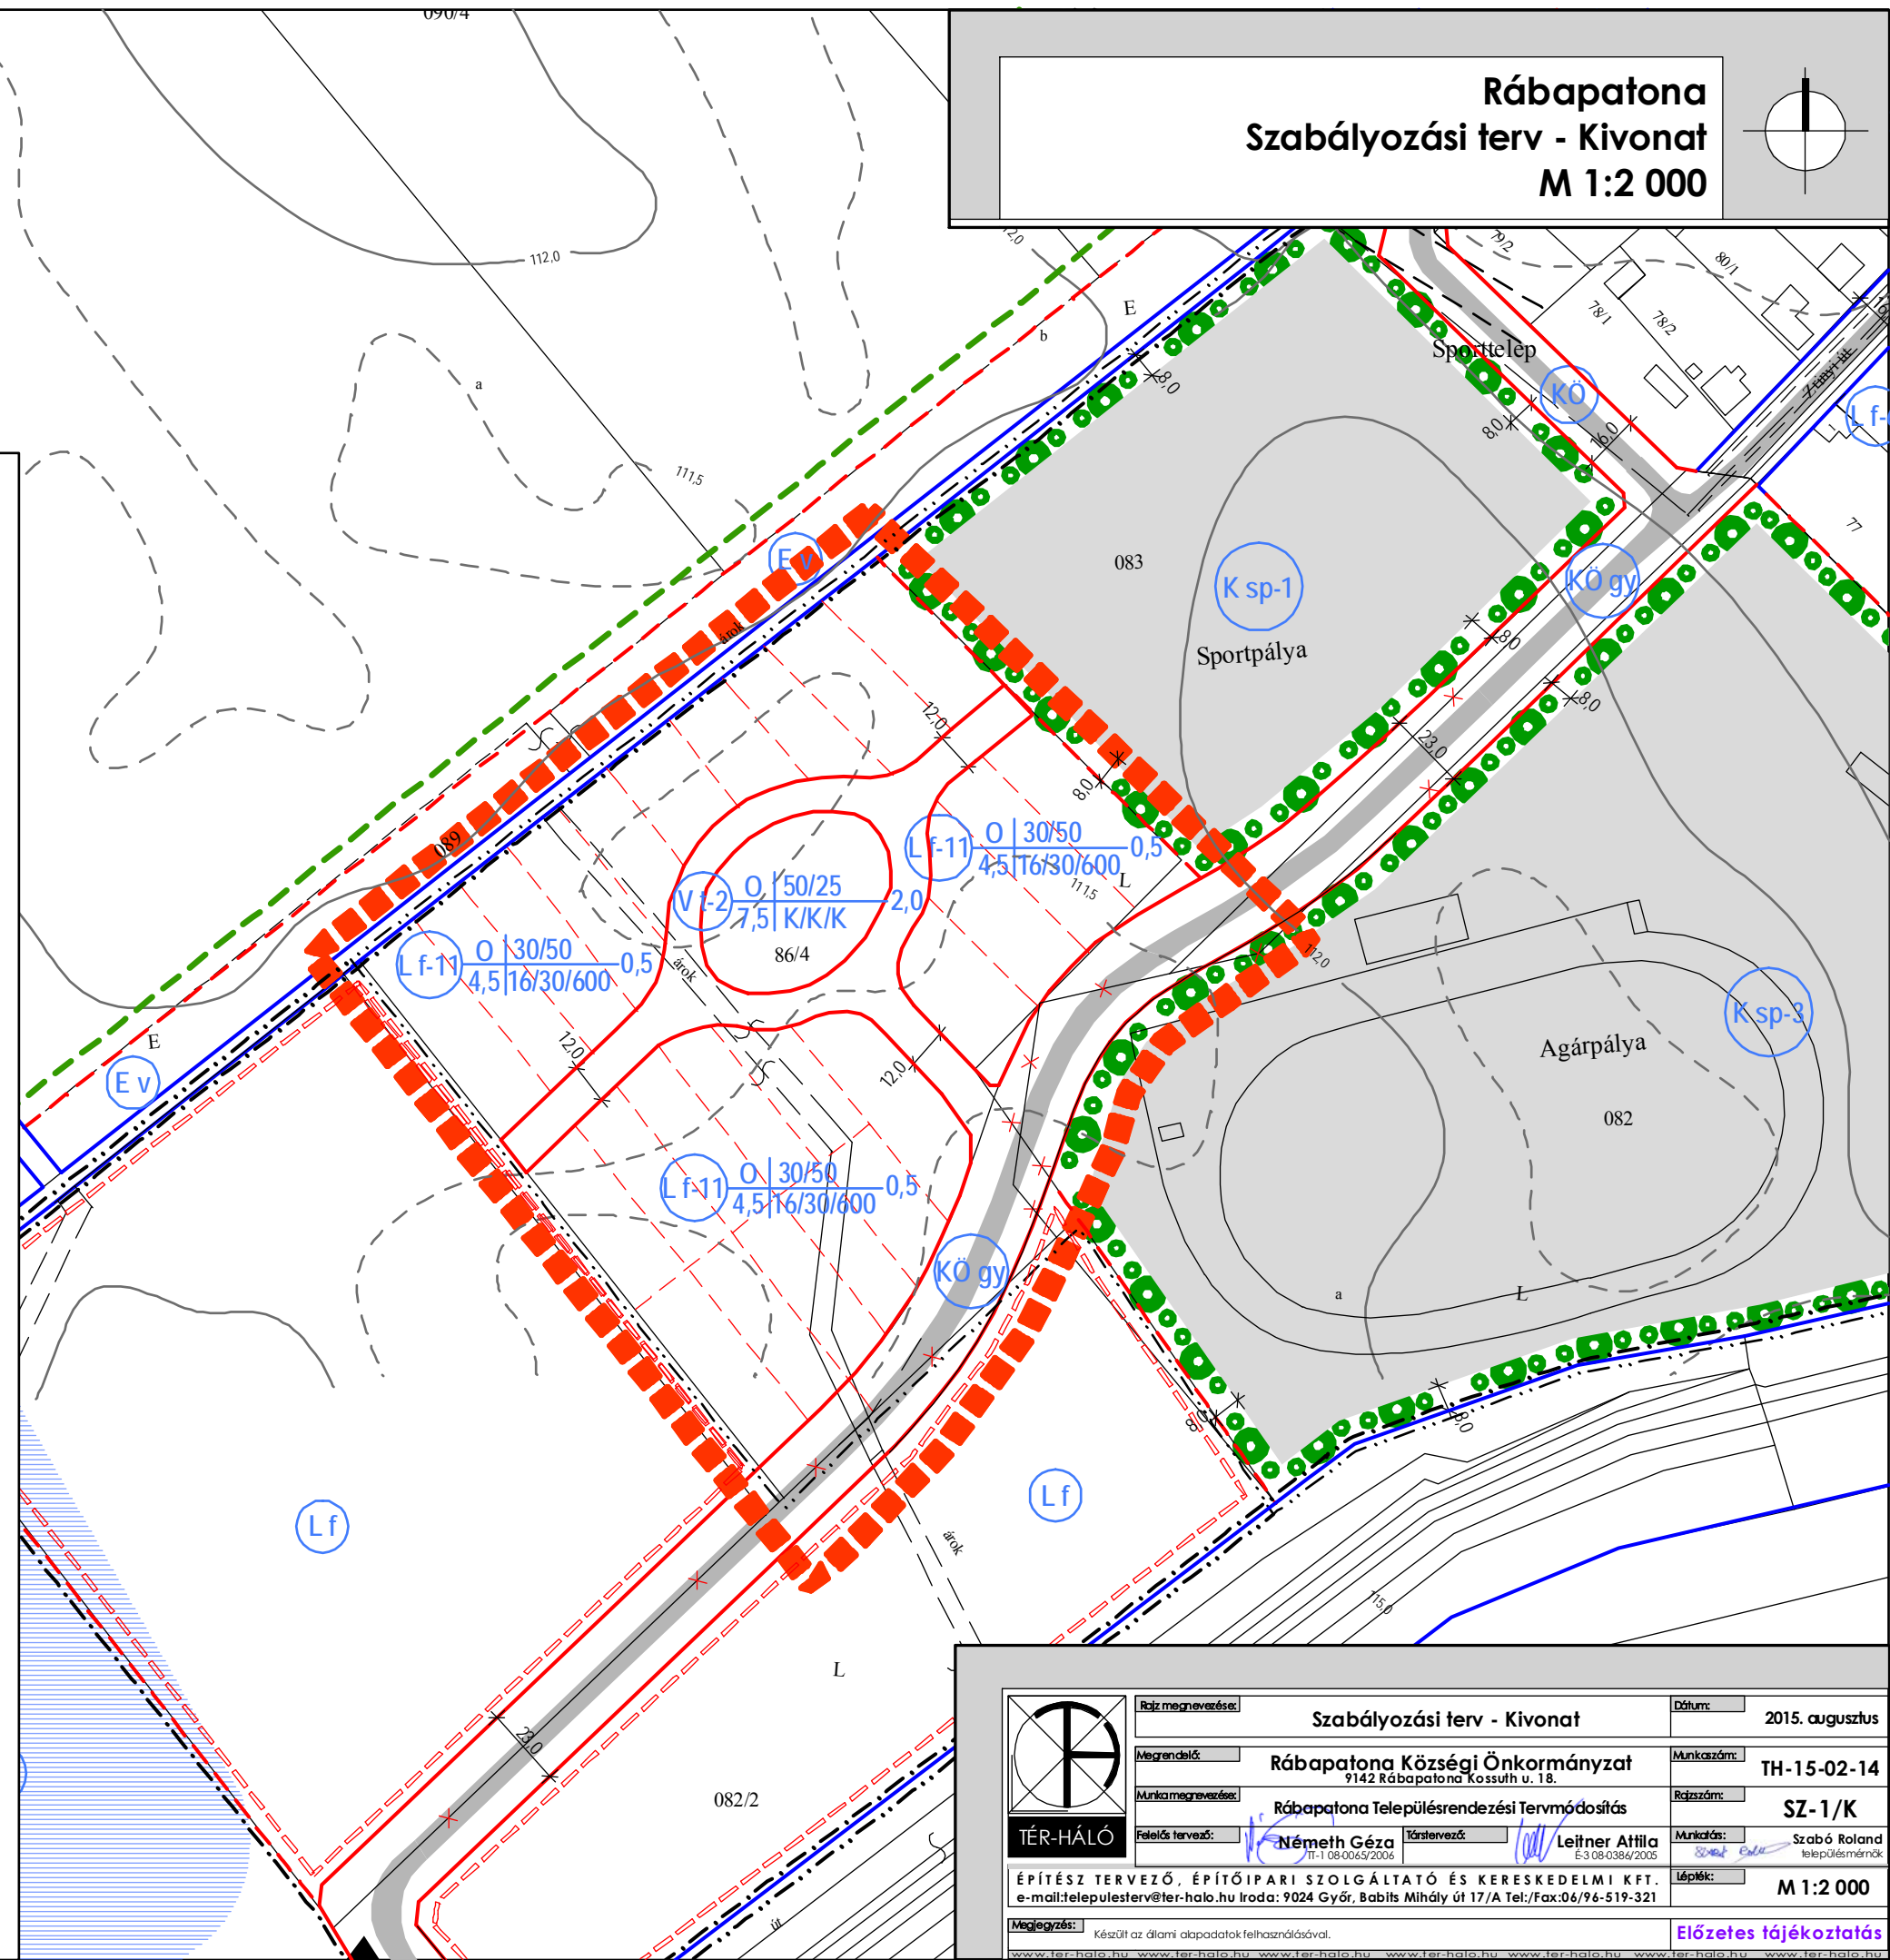

Övezeti jel	beépítési mód	max. beépítettség/min. zöldfelület (%)	max. szántterület-sűrűség
	max. építménymagasság (m)	min. telek szélesség/min. telekmélység/min. telekterület (m)	

	Rajz megnevezése:	Szabályozási terv - Kivonat	Dátum:	2015. augusztus
	Megrendelő:	Rábapatona Községi Önkormányzat 9142 Rábapatona Kossuth u. 18.	Munkaszám:	TH-15-02-14
	Munka megnevezése:	Rábapatona Településrendezési Tervmódosítás	Rajzszám:	SZ-1/K
	Felkészítő:	Németh Géza T-1 08-0065/2006	Munkatársak:	Leitner Anikó E-3 08-0384/2006
ÉPÍTÉSZ TERVEZŐ, ÉPÍTŐIPARI SZOLGÁLTATÓ ÉS KERESKEDELMI KFT. e-mail: teleulester@ter-halo.hu Iroda: 9024 Győr, Babits Mihály út 17/A Tel./Fax: 06/96-519-321		Lépték:	M 1:2 000	
Megjegyzés: Készült az állami alapadatok felhasználásával.		Előzetes tájékoztatás		