



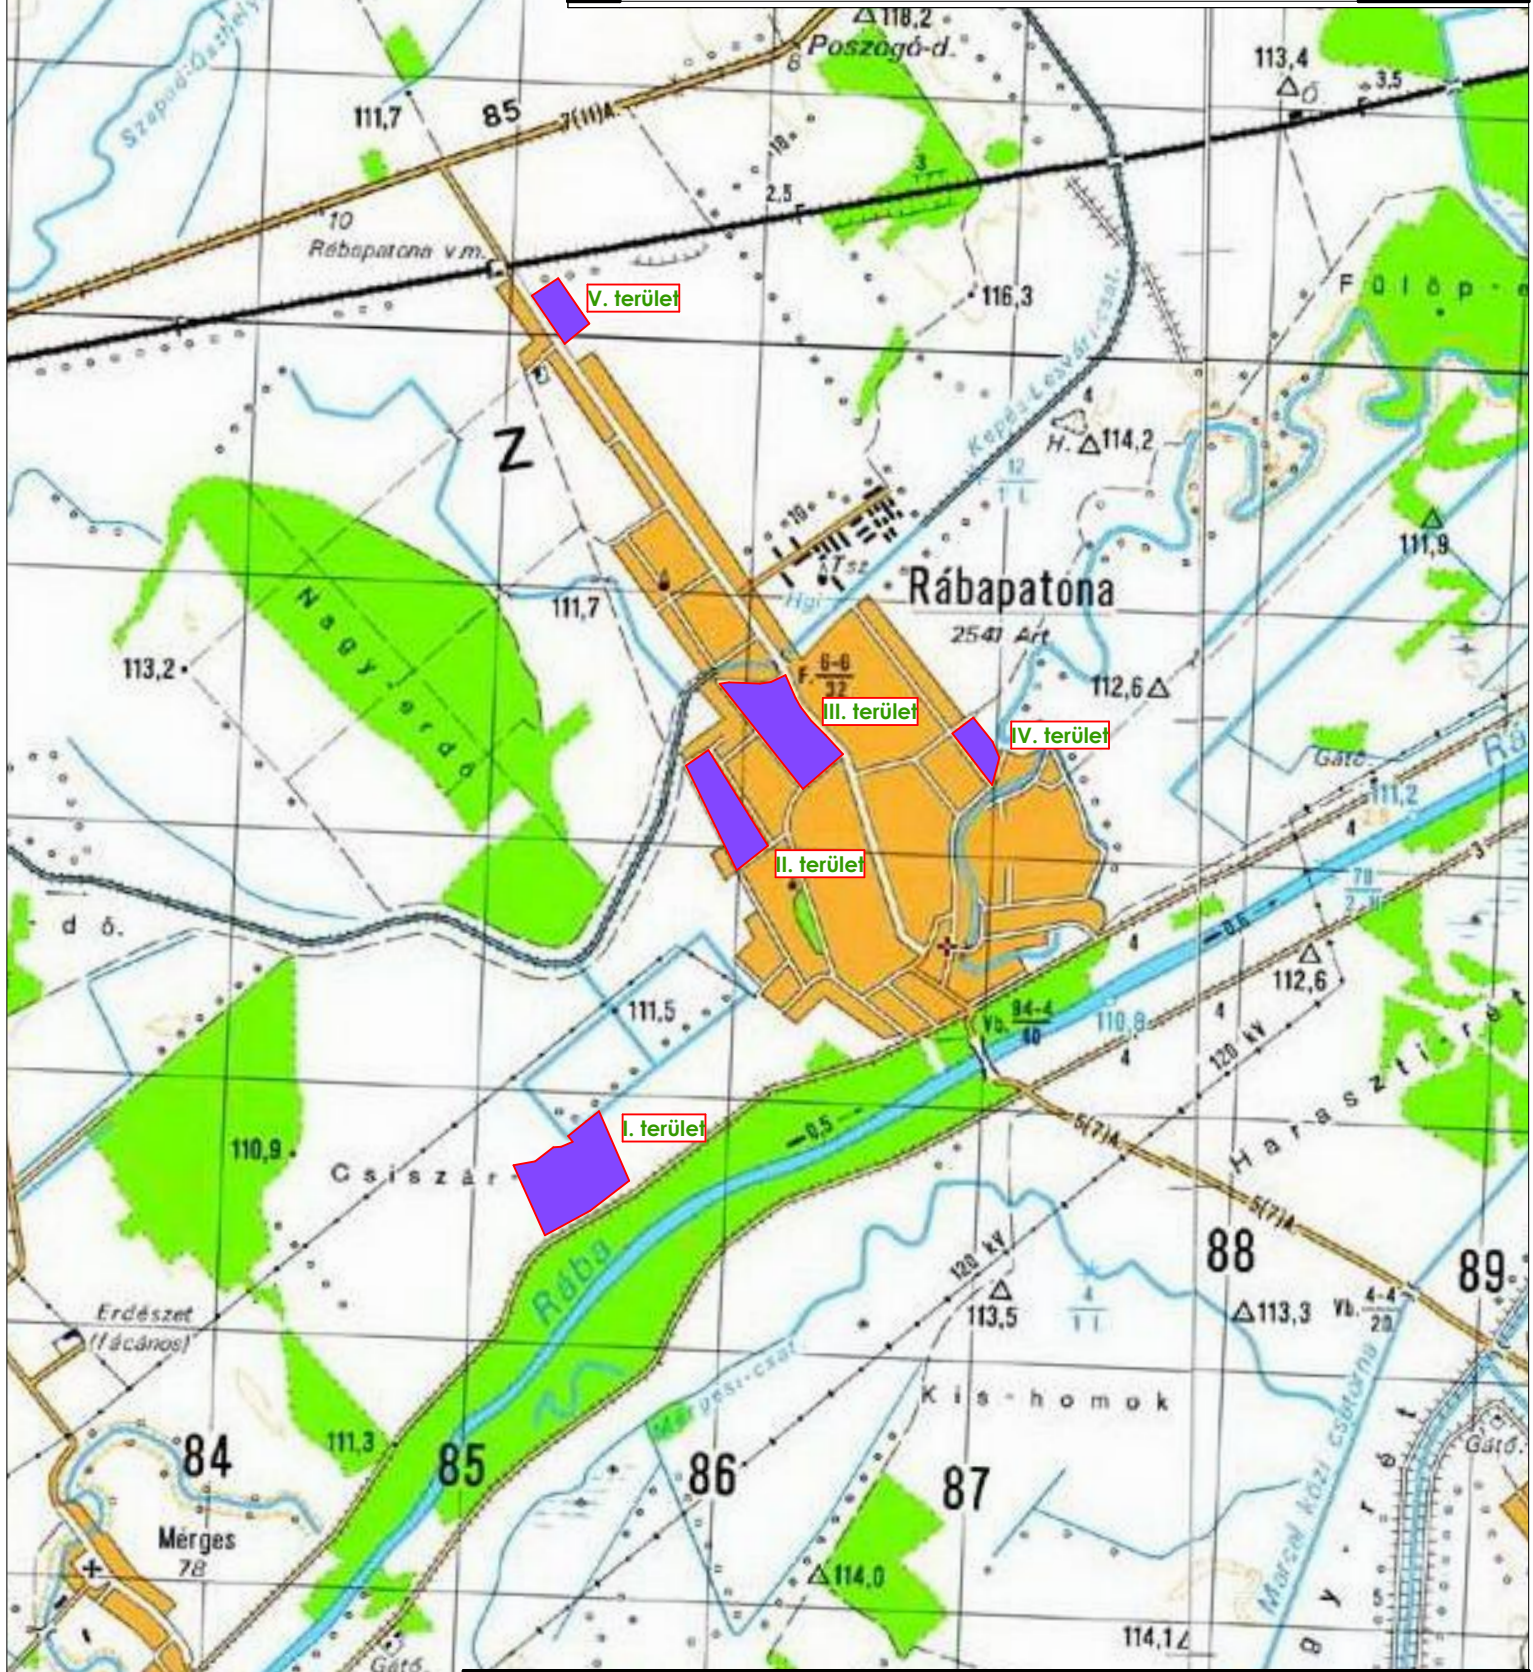

Rábapatona

Áttekintő helyszínrajz
M 1:30 000

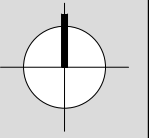

Rajz megnevezése: Áttekintő helyszínrajz		Dátum: 2018. szeptember
Megrendelő: Rábapatona Község Önkormányzata 9142 Rábapatona Kossuth u. 18.	Munkaszám: TH-18-02-09	Kötelekeztetvező: Bogár Zsolt K-14-1/08-0102
Munka megnevezése: Rábapatona Településrendezési Tervmódosítás	Rajzszám: Á-1	Energia és Vízgazdálkodás tervező: Horváth Ervin TE-T 18-0033 TV-T 18-0033
Felelős tervező: Németh Géza TI-1-08-0365/2006	Társtervező: Leitner Attila E-3-08-0384/2005	Munkatárs: Borosné Kovács Marina
ÉPÍTÉSZ TERVEZŐ, ÉPÍTŐIPARI SZOLGÁLTATÓ ÉS KERESKEDELMI KFT. e-mail:telepulesterv@ter-halo.hu Iroda: 9024 Győr, Babits Mihály út 17/A Tel./Fax:06/96-519-321		Lépték: M 1:30 000
Megjegyzés: <small>Készült az állami alapadatok felhasználásával.</small>	Jóváhagyott	

Energia és Vízgazdálkodás tervező: **Horváth Ervin**
TE-T 18-0033
TV-T 18-0033

Tervező: **Szűcs Gábor**
TK/I 05-0480