



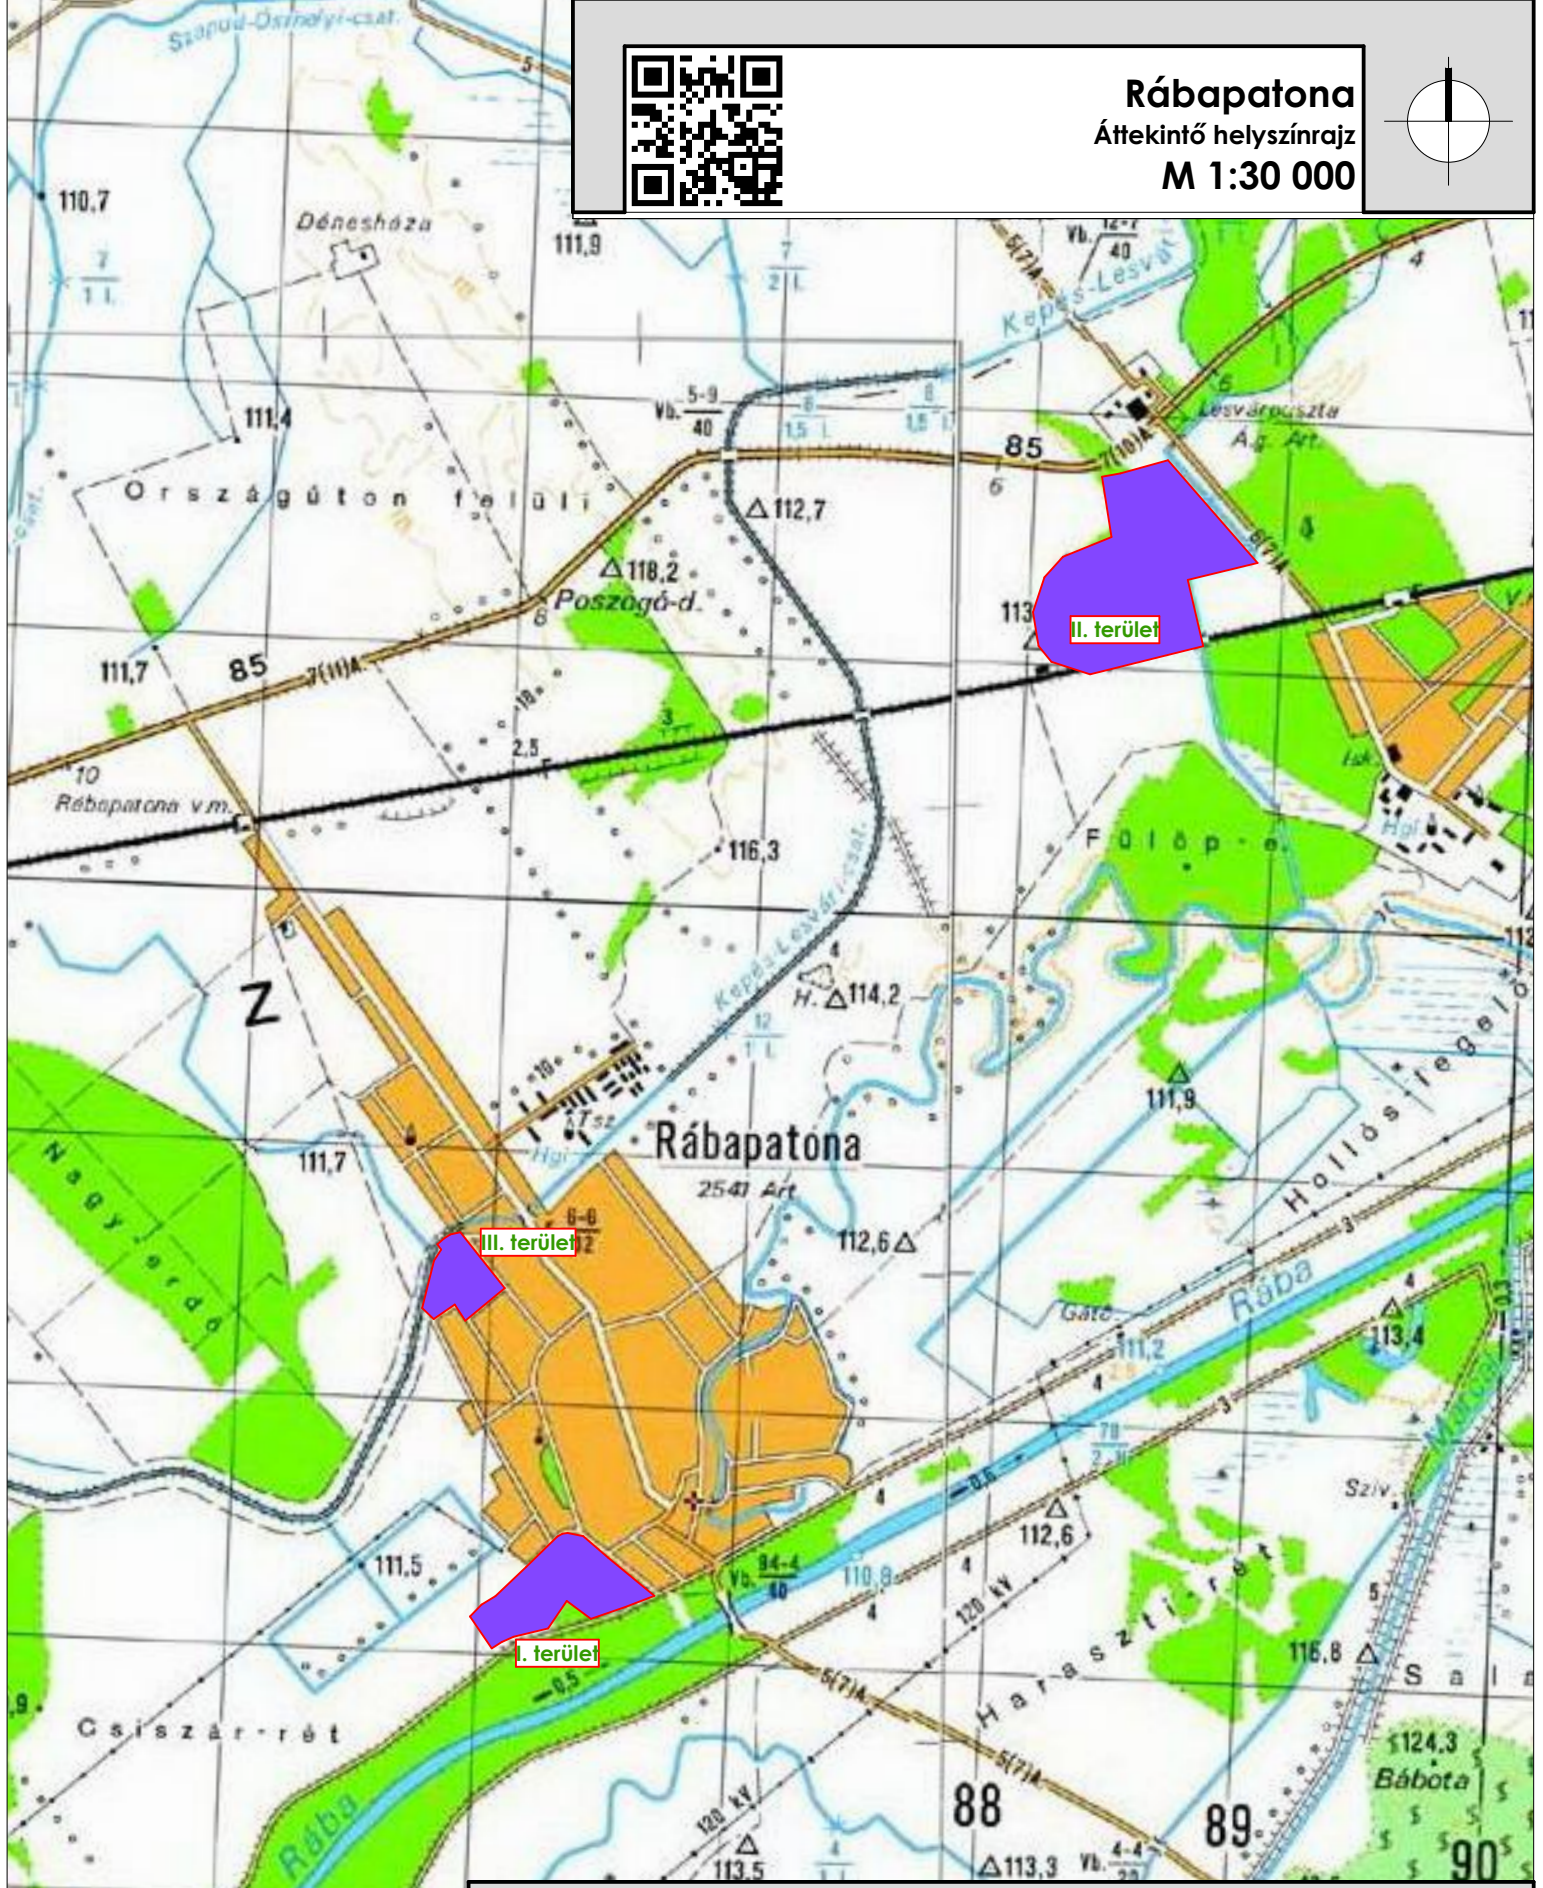

# Rábapatona

## Áttekintő helyszínrajz

### M 1:30 000

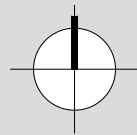

	Rajz megnevezése: <b>Áttekintő helyszínrajz</b>		Dátum: <b>2019. november</b>	Készítéstervező <i>Bogár Zsolt</i> Bogár Zsolt K-14-1/08-0102  Energia és Vízgazdálkodás tervező <i>Horváth Ervin</i> Horváth Ervin TE-T 18-0033 TV-T 18-0033  Tervezési tervező <i>Szűcs Gábor</i> Szűcs Gábor TK/1 05-0480
	Megrendelő: <b>Rábapatona Község Önkormányzata</b> 9142 Rábapatona Kossuth u. 18.	Munkaszám: <b>TH-19-02-10</b>	Rajzszám: <b>Á-1</b>	
	Munka megnevezése: <b>Rábapatona Településrendezési Tervmódosítás</b>	Munkatárs: <b>Borosné Kovács Marina</b>	Lépték: <b>M 1:30 000</b>	
	Felelős tervező: <i>Németh Géza</i> Németh Géza T-1-08-0365/2006	Tástervező: <i>Leitner Attila</i> Leitner Attila E-3 08-0384/2005	Véleményezés	
ÉPÍTÉSZ TERVEZŐ, ÉPÍTŐIPARI SZOLGÁLTATÓ ÉS KERESKEDELMI KFT. e-mail:telepulesterv@ter-halo.hu iroda: 9024 Győr, Babits Mihály út 17/A Tel./Fax:06/96-519-321				
Megjegyzés: Készült az állami alapadatok felhasználásával.				
www.ter-halo.hu www.ter-halo.hu www.ter-halo.hu www.ter-halo.hu www.ter-halo.hu www.ter-halo.hu				