



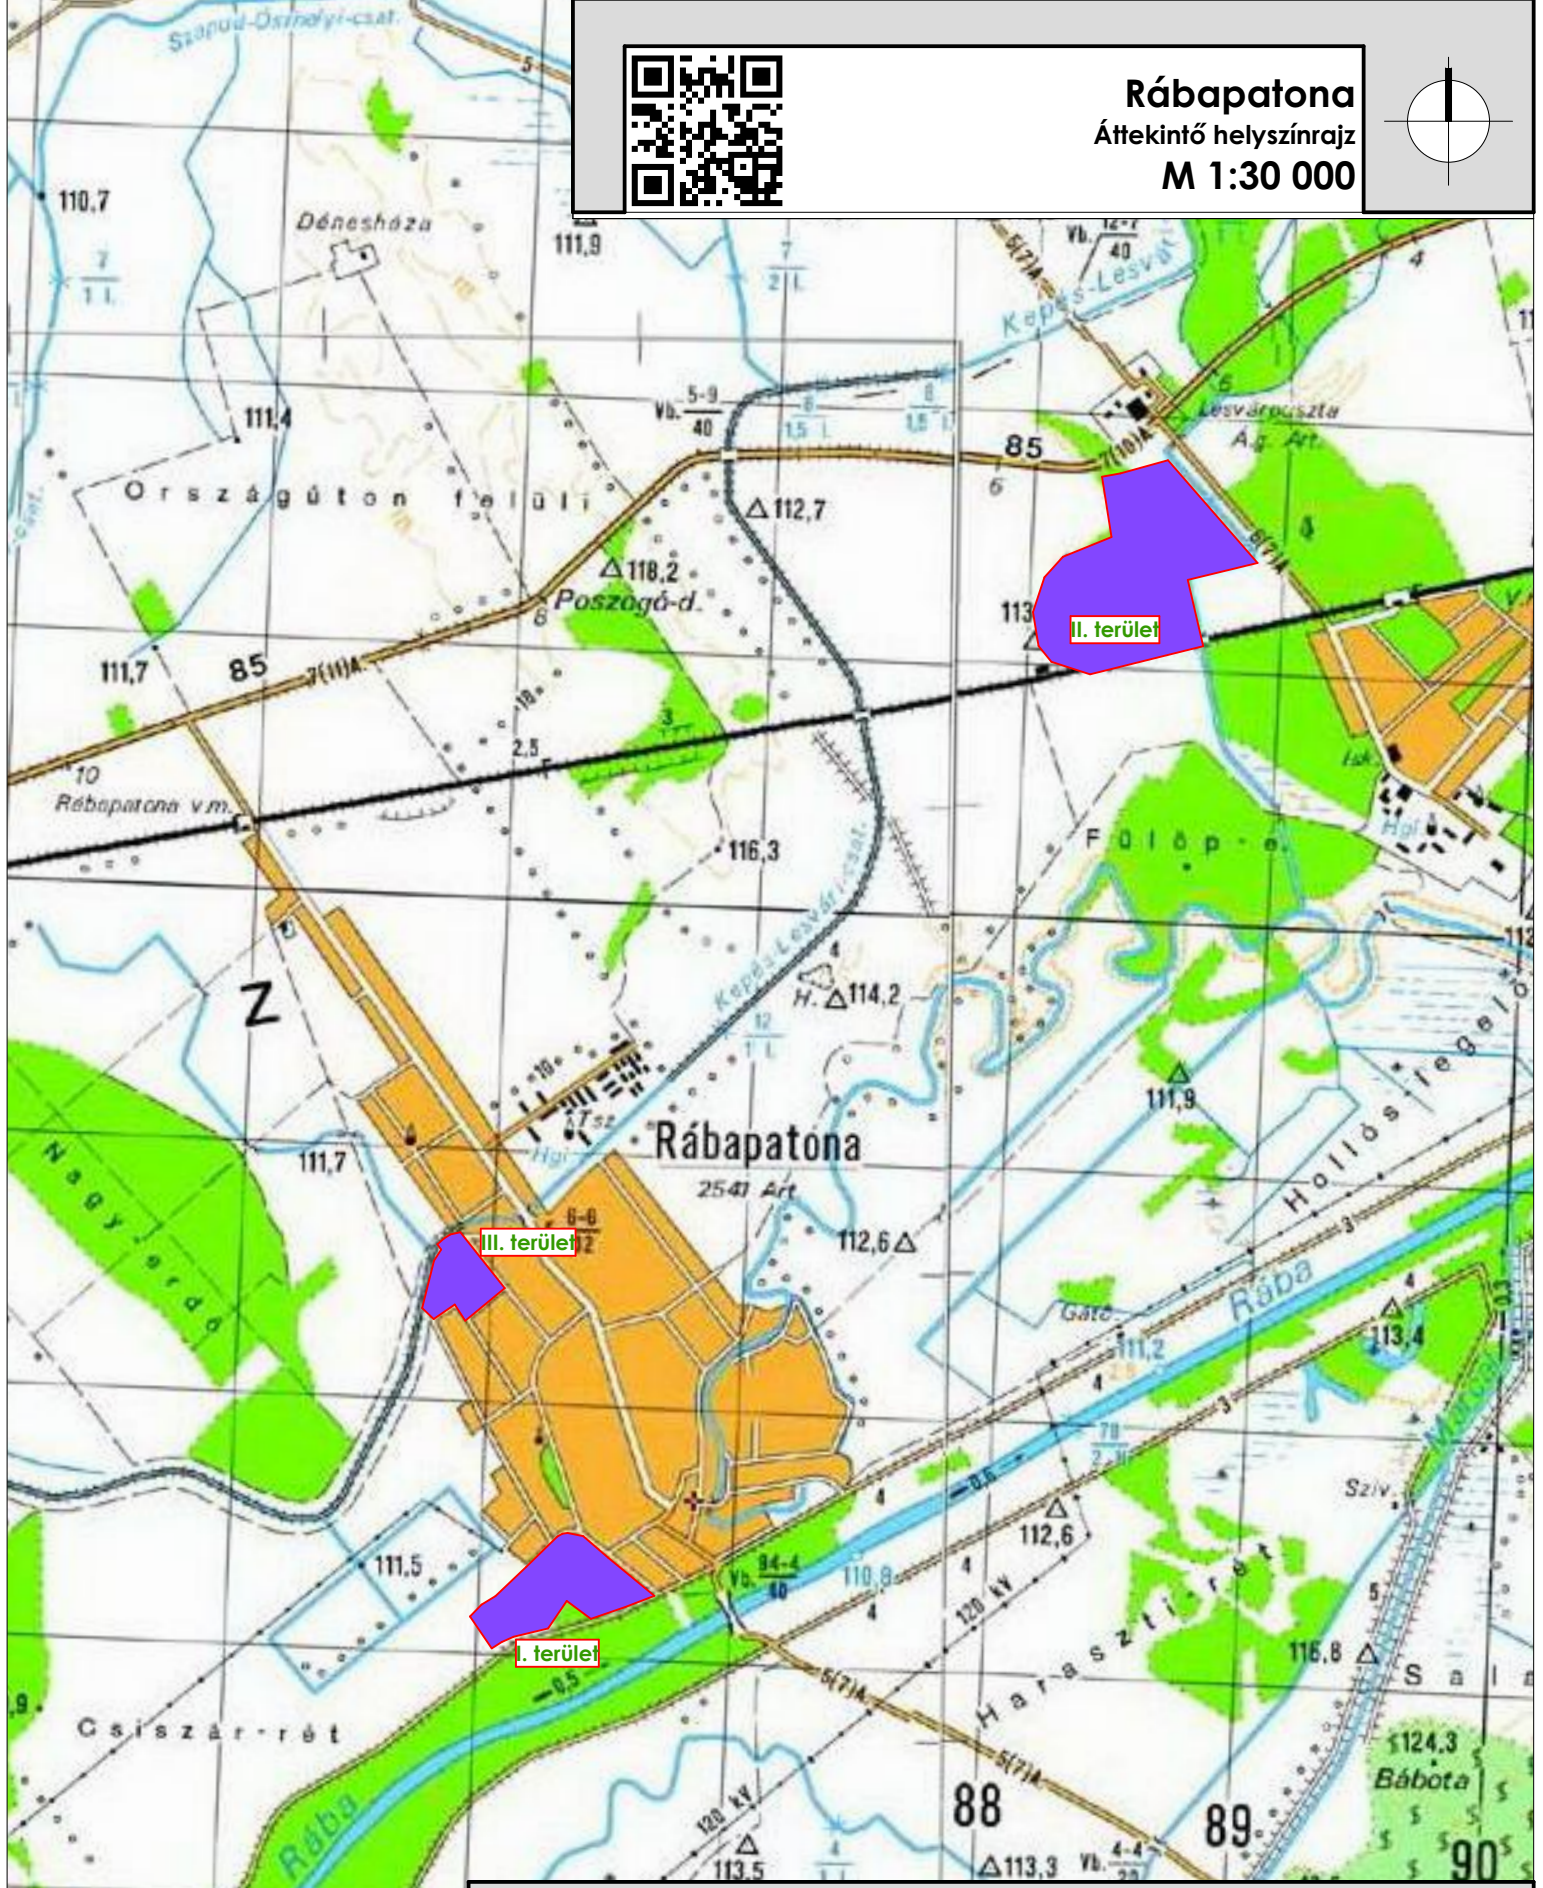

Rábapatona

Áttekintő helyszínrajz

M 1:30 000

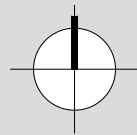

Rajz megnevezése: Áttekintő helyszínrajz		Dátum: 2020. január
Megrendelő: Rábapatona Község Önkormányzata 9142 Rábapatona Kossuth u. 18.	Munkaszám: TH-19-02-10	
Munka megnevezése: Rábapatona Településrendezési Tervmódosítás	Rajzszám: Á-1	
Felelős tervező: Németh Géza AT-1 08-0365/2006	Társtervező: Leitner Attila E-3 08-0386/2005	Munkatárs: Borosné Kovács Marina
ÉPÍTÉSZ TERVEZŐ, ÉPÍTŐIPARI SZOLGÁLTATÓ ÉS KERESKEDELMI KFT. e-mail:telepulesterv@ter-halo.hu iroda: 9024 Győr, Babits Mihály út 17/A Tel./Fax:06/96-519-321		Lépték: M 1:30 000

Készítendő tervező	
	Bogár Zoltán K-14-1/08-0102
Energia és Vízgazdálkodás tervező	
	Horváth Ervin TE-T 18-0033 TV-T 18-0033
Tervezési tervező	
	Szűcs Gábor TK/1 05-0480

Megjegyzés: Készült az állami alapadatok felhasználásával.

Záró véleményezés