



KIVONAT

MÓDOSÍTÁS



Rábapatona Szabályozási terv - Módosítás

M 1:2 000

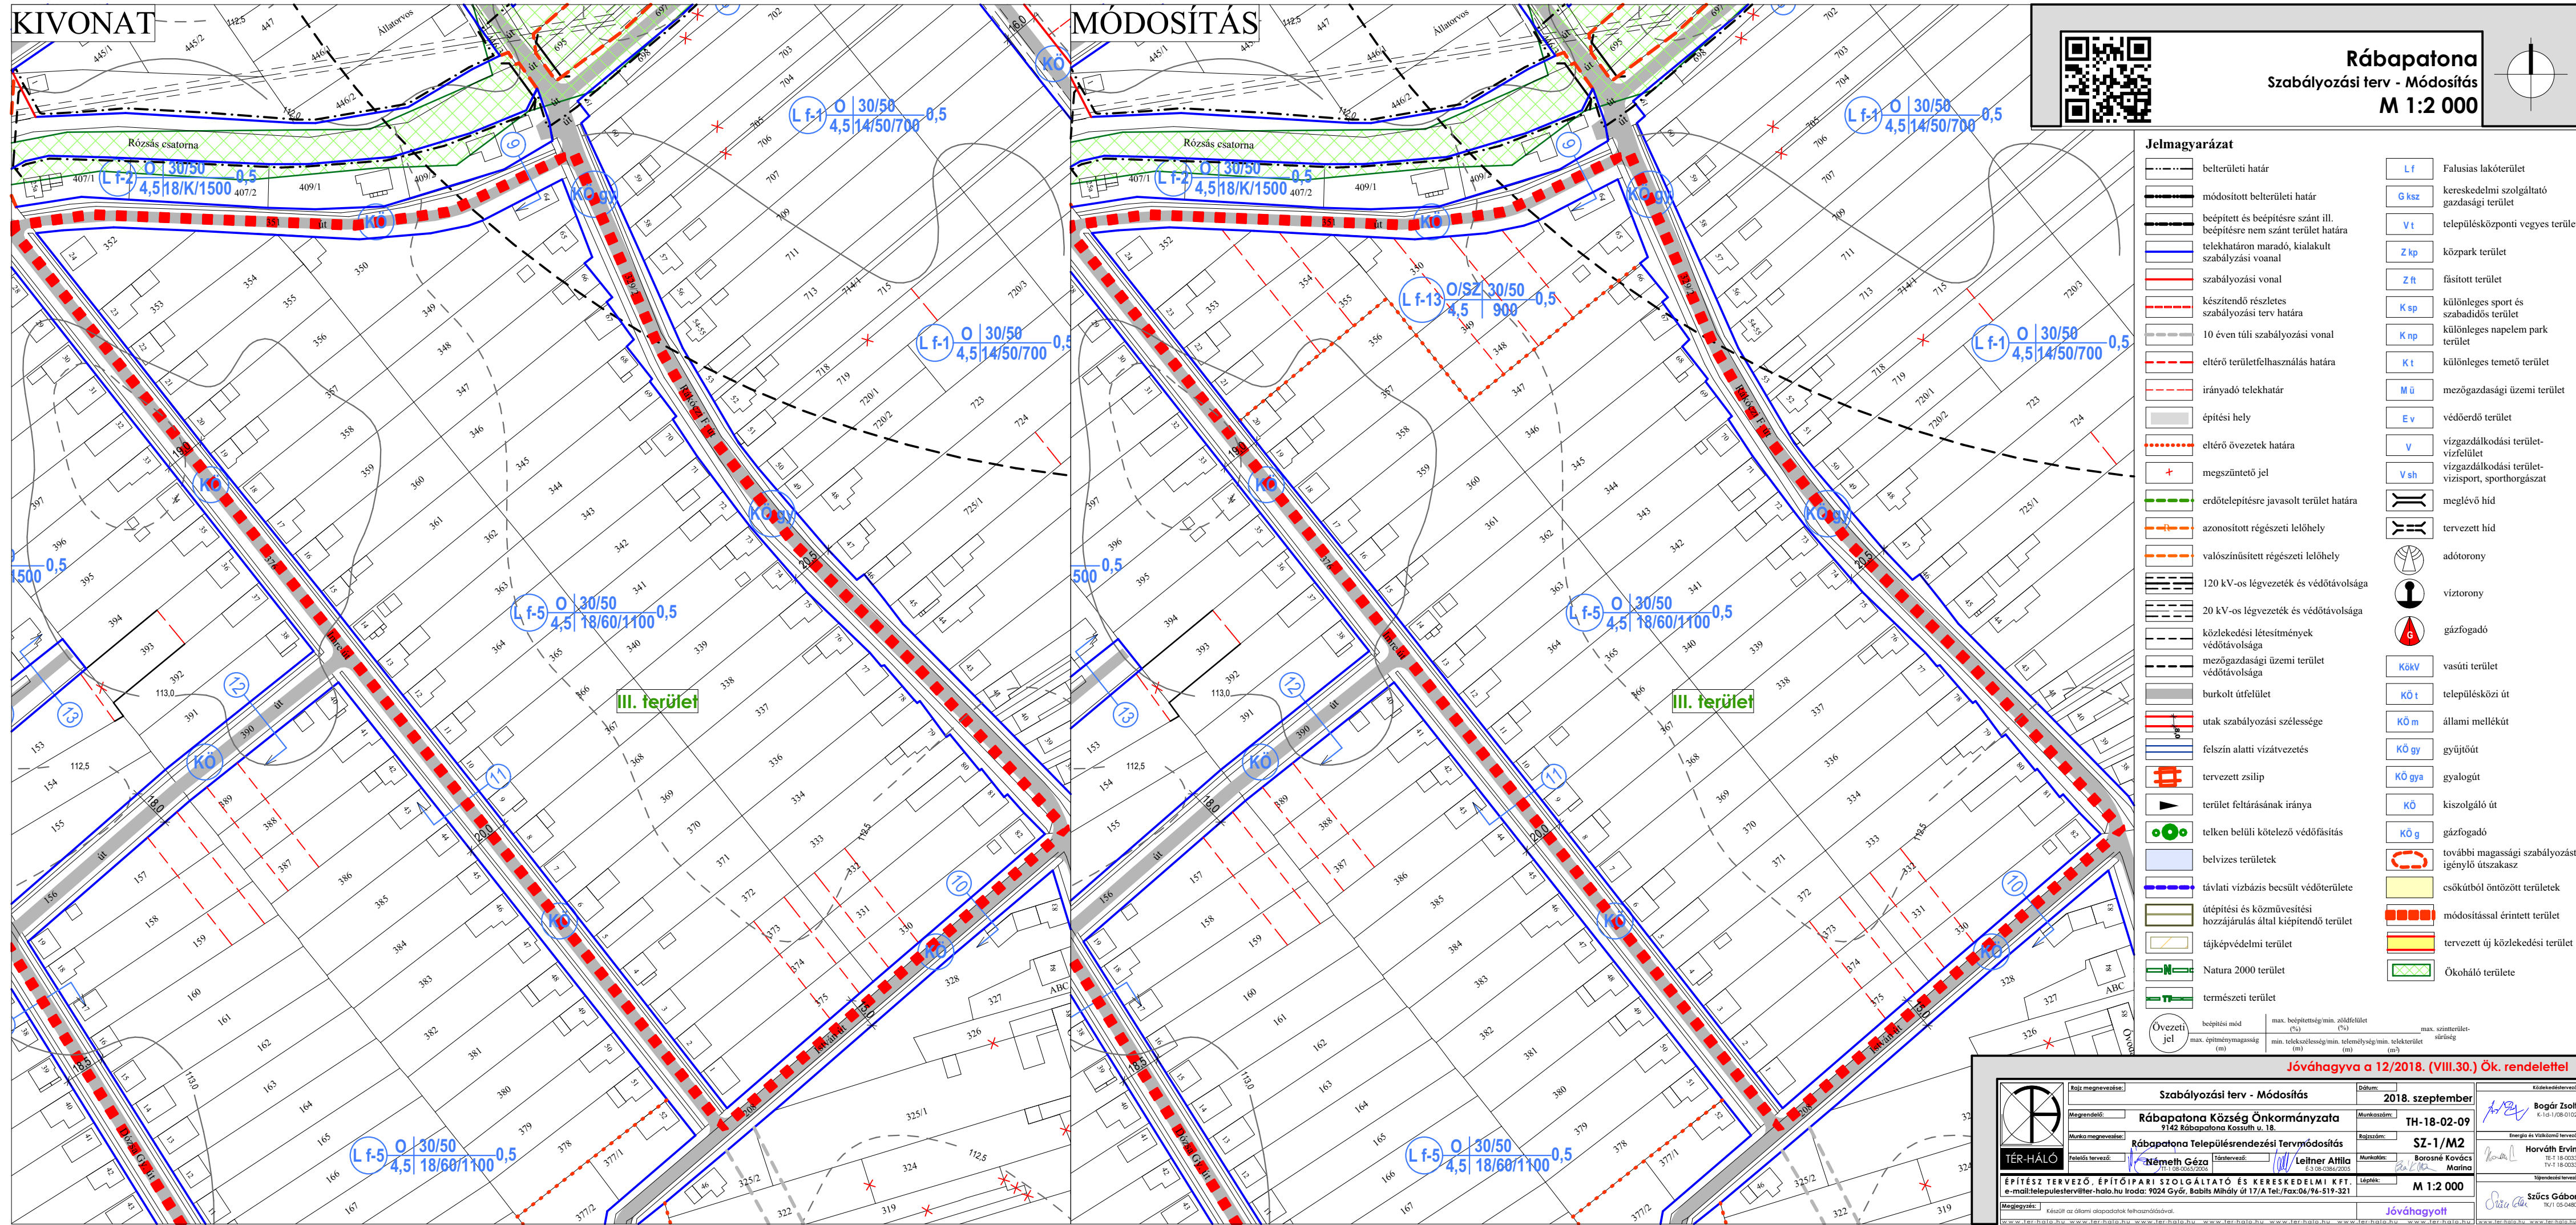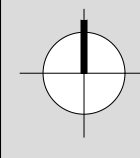

Jelmagyarázat

- belterületi határ
- módosított belterületi határ
- beépített és beépítésre szánt ill. beépítésre nem szánt terület határa
- telekhatáron maradó, kialakult szabályozási vonal
- szabályozási vonal
- készítenőd részletes szabályozási terv határa
- 10 éven túli szabályozási vonal
- eltérő területfelhasználás határa
- irányadó telekhatár
- építési hely
- eltérő övezetek határa
- megszüntető jel
- erdőtelepítésre javasolt terület határa
- azonosított régészeti lelőhely
- valószínűsített régészeti lelőhely
- 120 kV-os légvezeték és védőtávolsága
- 20 kV-os légvezeték és védőtávolsága
- közlekedési létesítmények védőtávolsága
- mezőgazdasági üzemi terület védőtávolsága
- burkolt útfelület
- utak szabályozási szélessége
- felszín alatti vízvezetés
- tervezett zsilip
- terület feltárásának iránya
- telken belüli kötelező védőfásítás
- belvizes területek
- távlati vízbázis becsült védőterülete
- útépitési és közművesítési hozzájárulás által kiépítendő terület
- tájképvédelmi terület
- Natura 2000 terület
- természeti terület
- L f Falusias lakóterület
- G sz kereskedelmi szolgáltató gazdasági terület
- V t településközponti vegyes terület
- Z kp közpark terület
- Z ft fásított terület
- K sp különleges sport és szabadidős terület
- K np különleges naplem park terület
- K t különleges temető terület
- M ü mezőgazdasági üzemi terület
- E v védőerdő terület
- V vízgazdálkodási terület-vízfelület
- V sh vízgazdálkodási terület-vízisport, sporthorgászat
- meglévő hid
- tervezett hid
- adótorony
- víztorony
- gázfogadó
- KökV vasúti terület
- Kö t településközi út
- Kö m állami mellékút
- Kö gy gyűjtőtű
- Kö gya gyalogút
- Kö kiszolgáló út
- Kö g gázfogadó
- további magassági szabályozást igénylő útszakasz
- esőkútból öntözött területek
- módosítással érintett terület
- tervezett új közlekedési terület
- Ökoháló területe

Jóváhagyva a 12/2018. (VIII.30.) Ök. rendelettel

		Szabályozási terv - Módosítás 2018. szeptember	
Megrendelő: Rábapatona Község Önkormányzata 9142 Rábapatona Kossuth u. 18.		Munkaszám: TH-18-02-09 Rajzszám: SZ-1/1M2	
Munka megnevezése: Rábapatona Településrendezési Tervmódosítás		Készítők: Borosné Kovács Marina Leitner Attila	
Kiadó: Németh Géza 71.18.004/2005		Felülvizsgáló: Leitner Attila E3.08.006/2005	
E-MAIL: telepulesterv@ter-halo.hu Iroda: 9024 Győr, Babits Mihály út 17/A Tel./Fax:06/96-519-321		Méret: M 1:2 000	
Készült az állami adatok felhasználásával.		Jóváhagyott	