


KIVONAT

MÓDOSÍTÁS

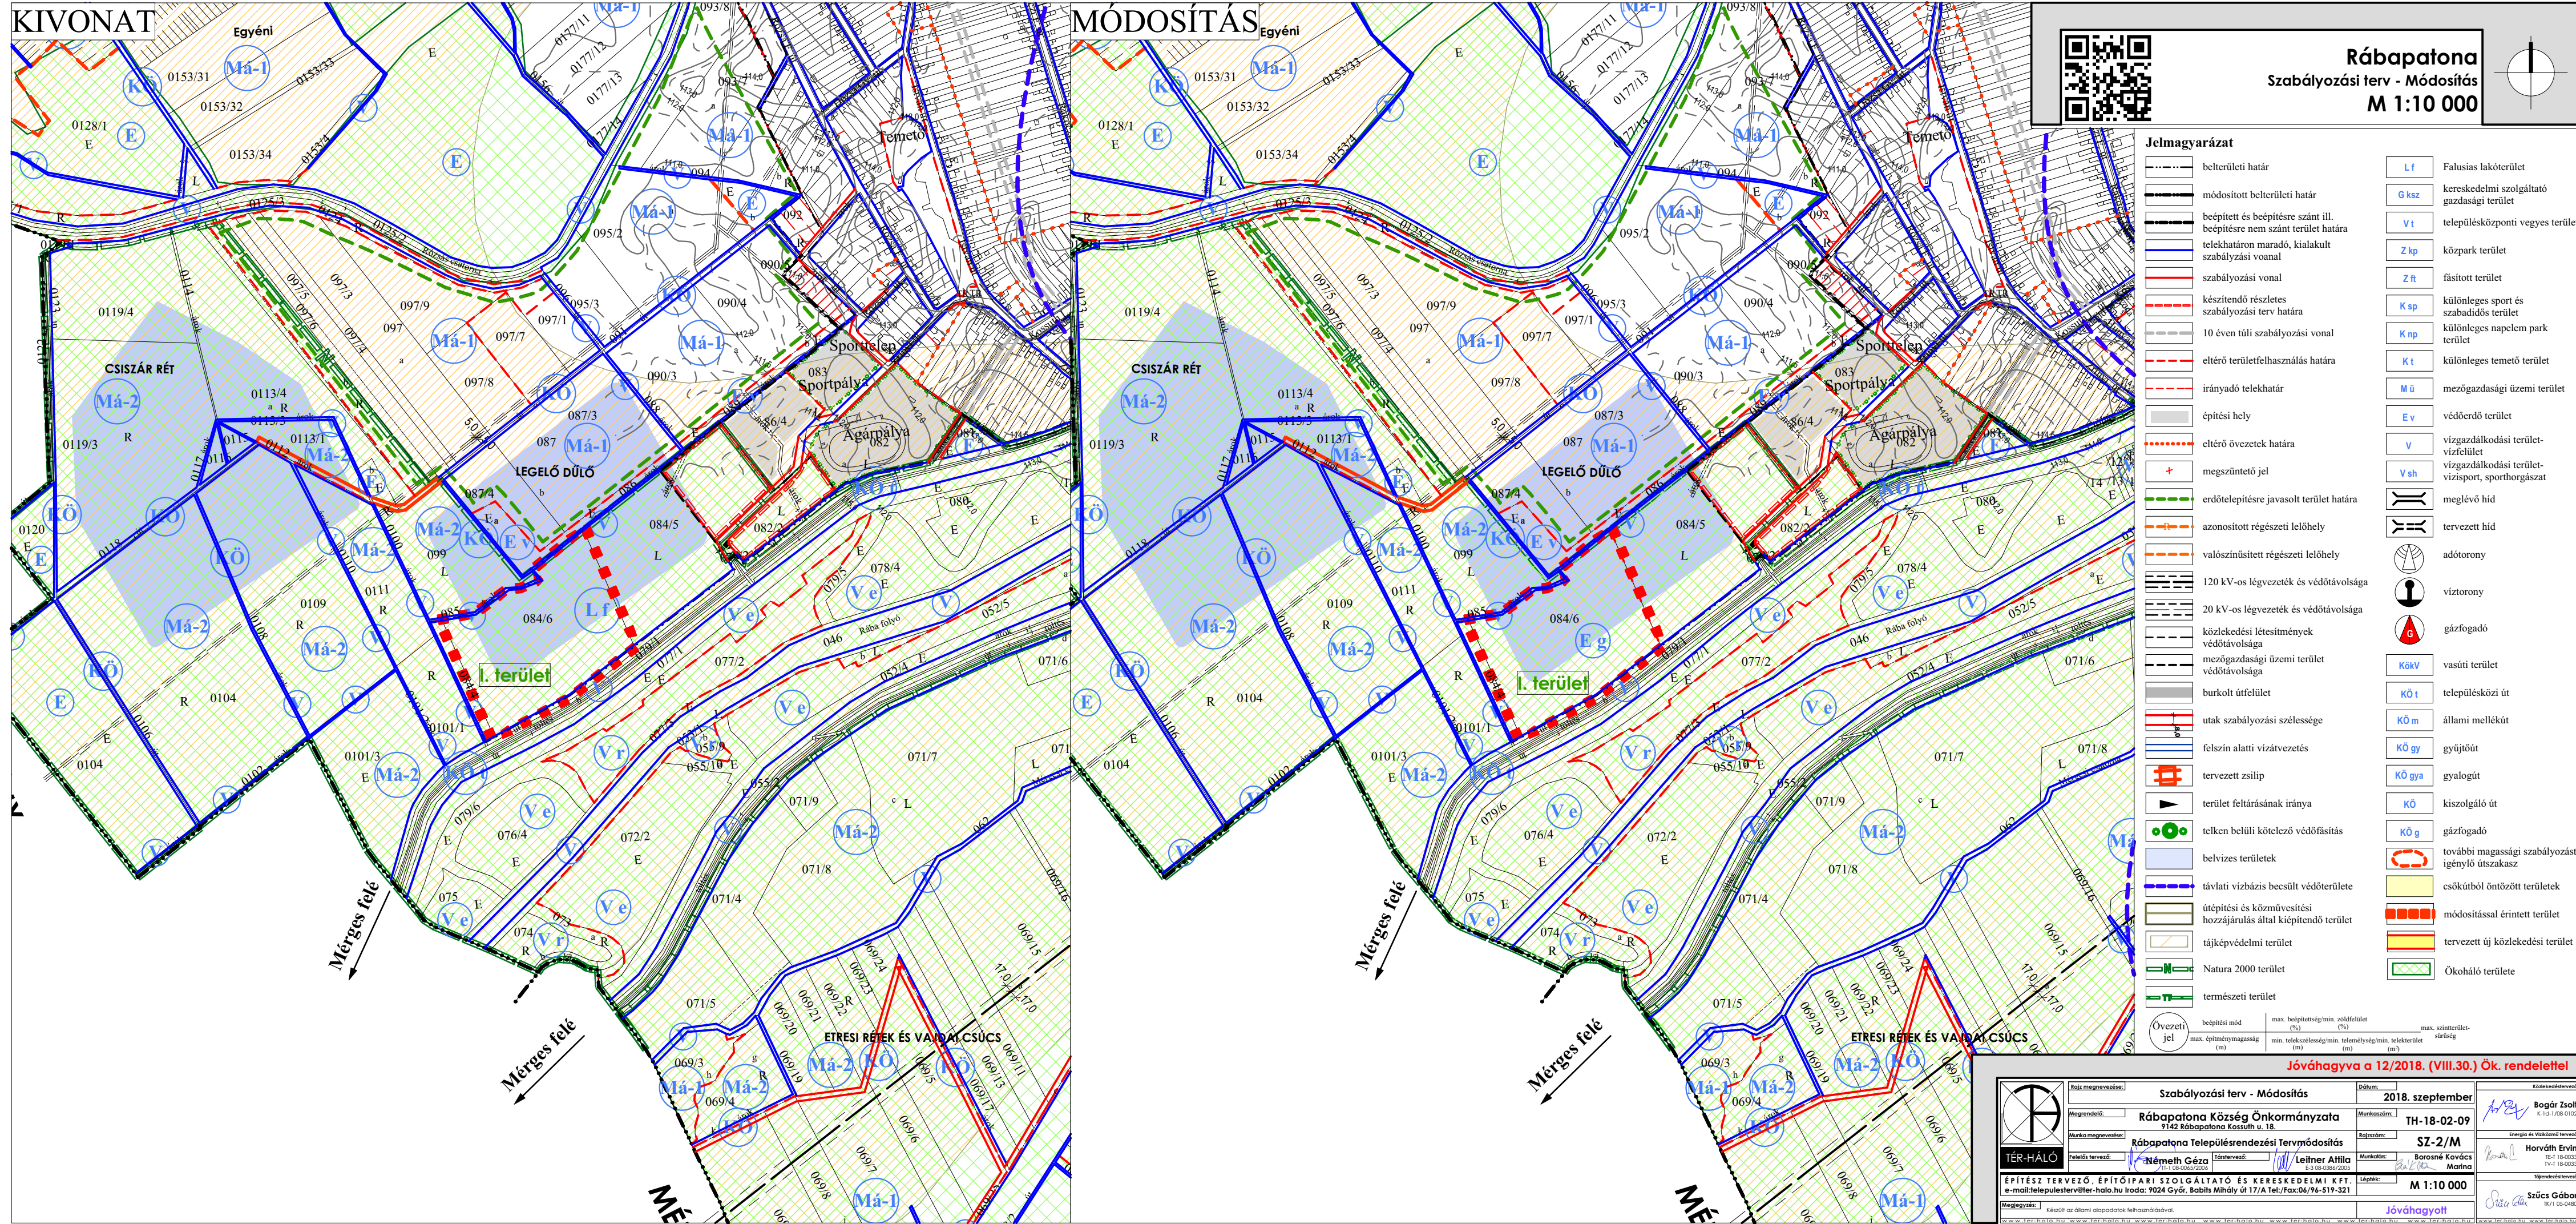

Rábapatona
Szabályozási terv - Módosítás
M 1:10 000

Jelmagyarázat

	belterületi határ		Lf	Falusias lakóterület
	módosított belterületi határ		Gksz	kereskedelmi szolgáltató gazdasági terület
	beépített és beépítésre szánt ill. beépítésre nem szánt terület határa		Vt	településközponti vegyes terület
	telekhatáron maradó, kialakult szabályzási voal		Zkp	közpark terület
	szabályozási vonal		Zft	fásított terület
	készítendő részletes szabályozási terv határa		Ksp	különleges sport és szabadidős terület
	10 éven túli szabályozási vonal		Knp	különleges naplem park terület
	eltérő területfelhasználás határa		Kt	különleges temető terület
	irányadó telekhatár		Mü	mezőgazdasági üzemi terület
	építési hely		Ev	védőerdő terület
	eltérő övezetek határa		V	vizgátlkodási terület-vízfelület
	megszüntetett jel		Vsh	vizgátlkodási terület-vízisport, sporthorgászat
	erdőtelepítésre javasolt terület határa			meglévő hid
	azonosított régészeti lelőhely			tervezett hid
	valószínűsített régészeti lelőhely			adótorony
	120 kV-os légvezeték és védőtávolsága			víztorony
	20 kV-os légvezeték és védőtávolsága			gázfogadó
	közlekedési létesítmények védőtávolsága		Kökv	vasúti terület
	mezőgazdasági üzemi terület védőtávolsága		KÖt	településközi út
	burkolt útfelület		KÖm	állami mellékút
	utak szabályozási szélessége		KÖgy	gyűjtőtű
	felszín alatti vízvezetés		KÖgya	gyalogút
	tervezett zsilip		KÖ	kiszolgáló út
	terület feltárásának iránya		KÖg	gázfogadó
	telken belüli kötelező védőfásítás			további magassági szabályozást igénylő útszakasz
	belvezes területek			esőkútból öntözött területek
	távlati vízbázis becsült védőterülete			módosítással érintett terület
	útépítési és közművesítési hozzájárulás által kiépítendő terület			tervezett új közlekedési terület
	tájképvédelmi terület			Ökoháló területe
	Natura 2000 terület			
	természeti terület			

Jóváhagyva a 12/2018. (VIII.30.) Ök. rendelettel

Szabályozási terv - Módosítás		Dátum: 2018. szeptember	
Rábapatona Község Önkormányzata 9142 Rábapatona Kossuth u. 18.		Munkaszám: TH-18-02-09	
Rábapatona Településrendezési Tervmódosítás		Sz-2/M	
Elkészítette: Németh Géza	Támasztotta: Leitner Attila	Munkatárs: Barosné Kovács Marina	Köbekezdésvezető: Bogár Zsolt
ÉPÍTÉSZ TERVEZŐ, ÉPÍTŐIPARI SZOLGÁLTATÓ ÉS KERESKEDELMI KFT. e-mail: telepulesterv@ter-halo.hu Iroda: 9024 Győr, Babits Mihály út 17/A Tel./Fax:06/96-519-321		M 1:10 000	
Mégjelölés: Készült az állami adatnyitási felhívás alapján.		Jóváhagyott	