
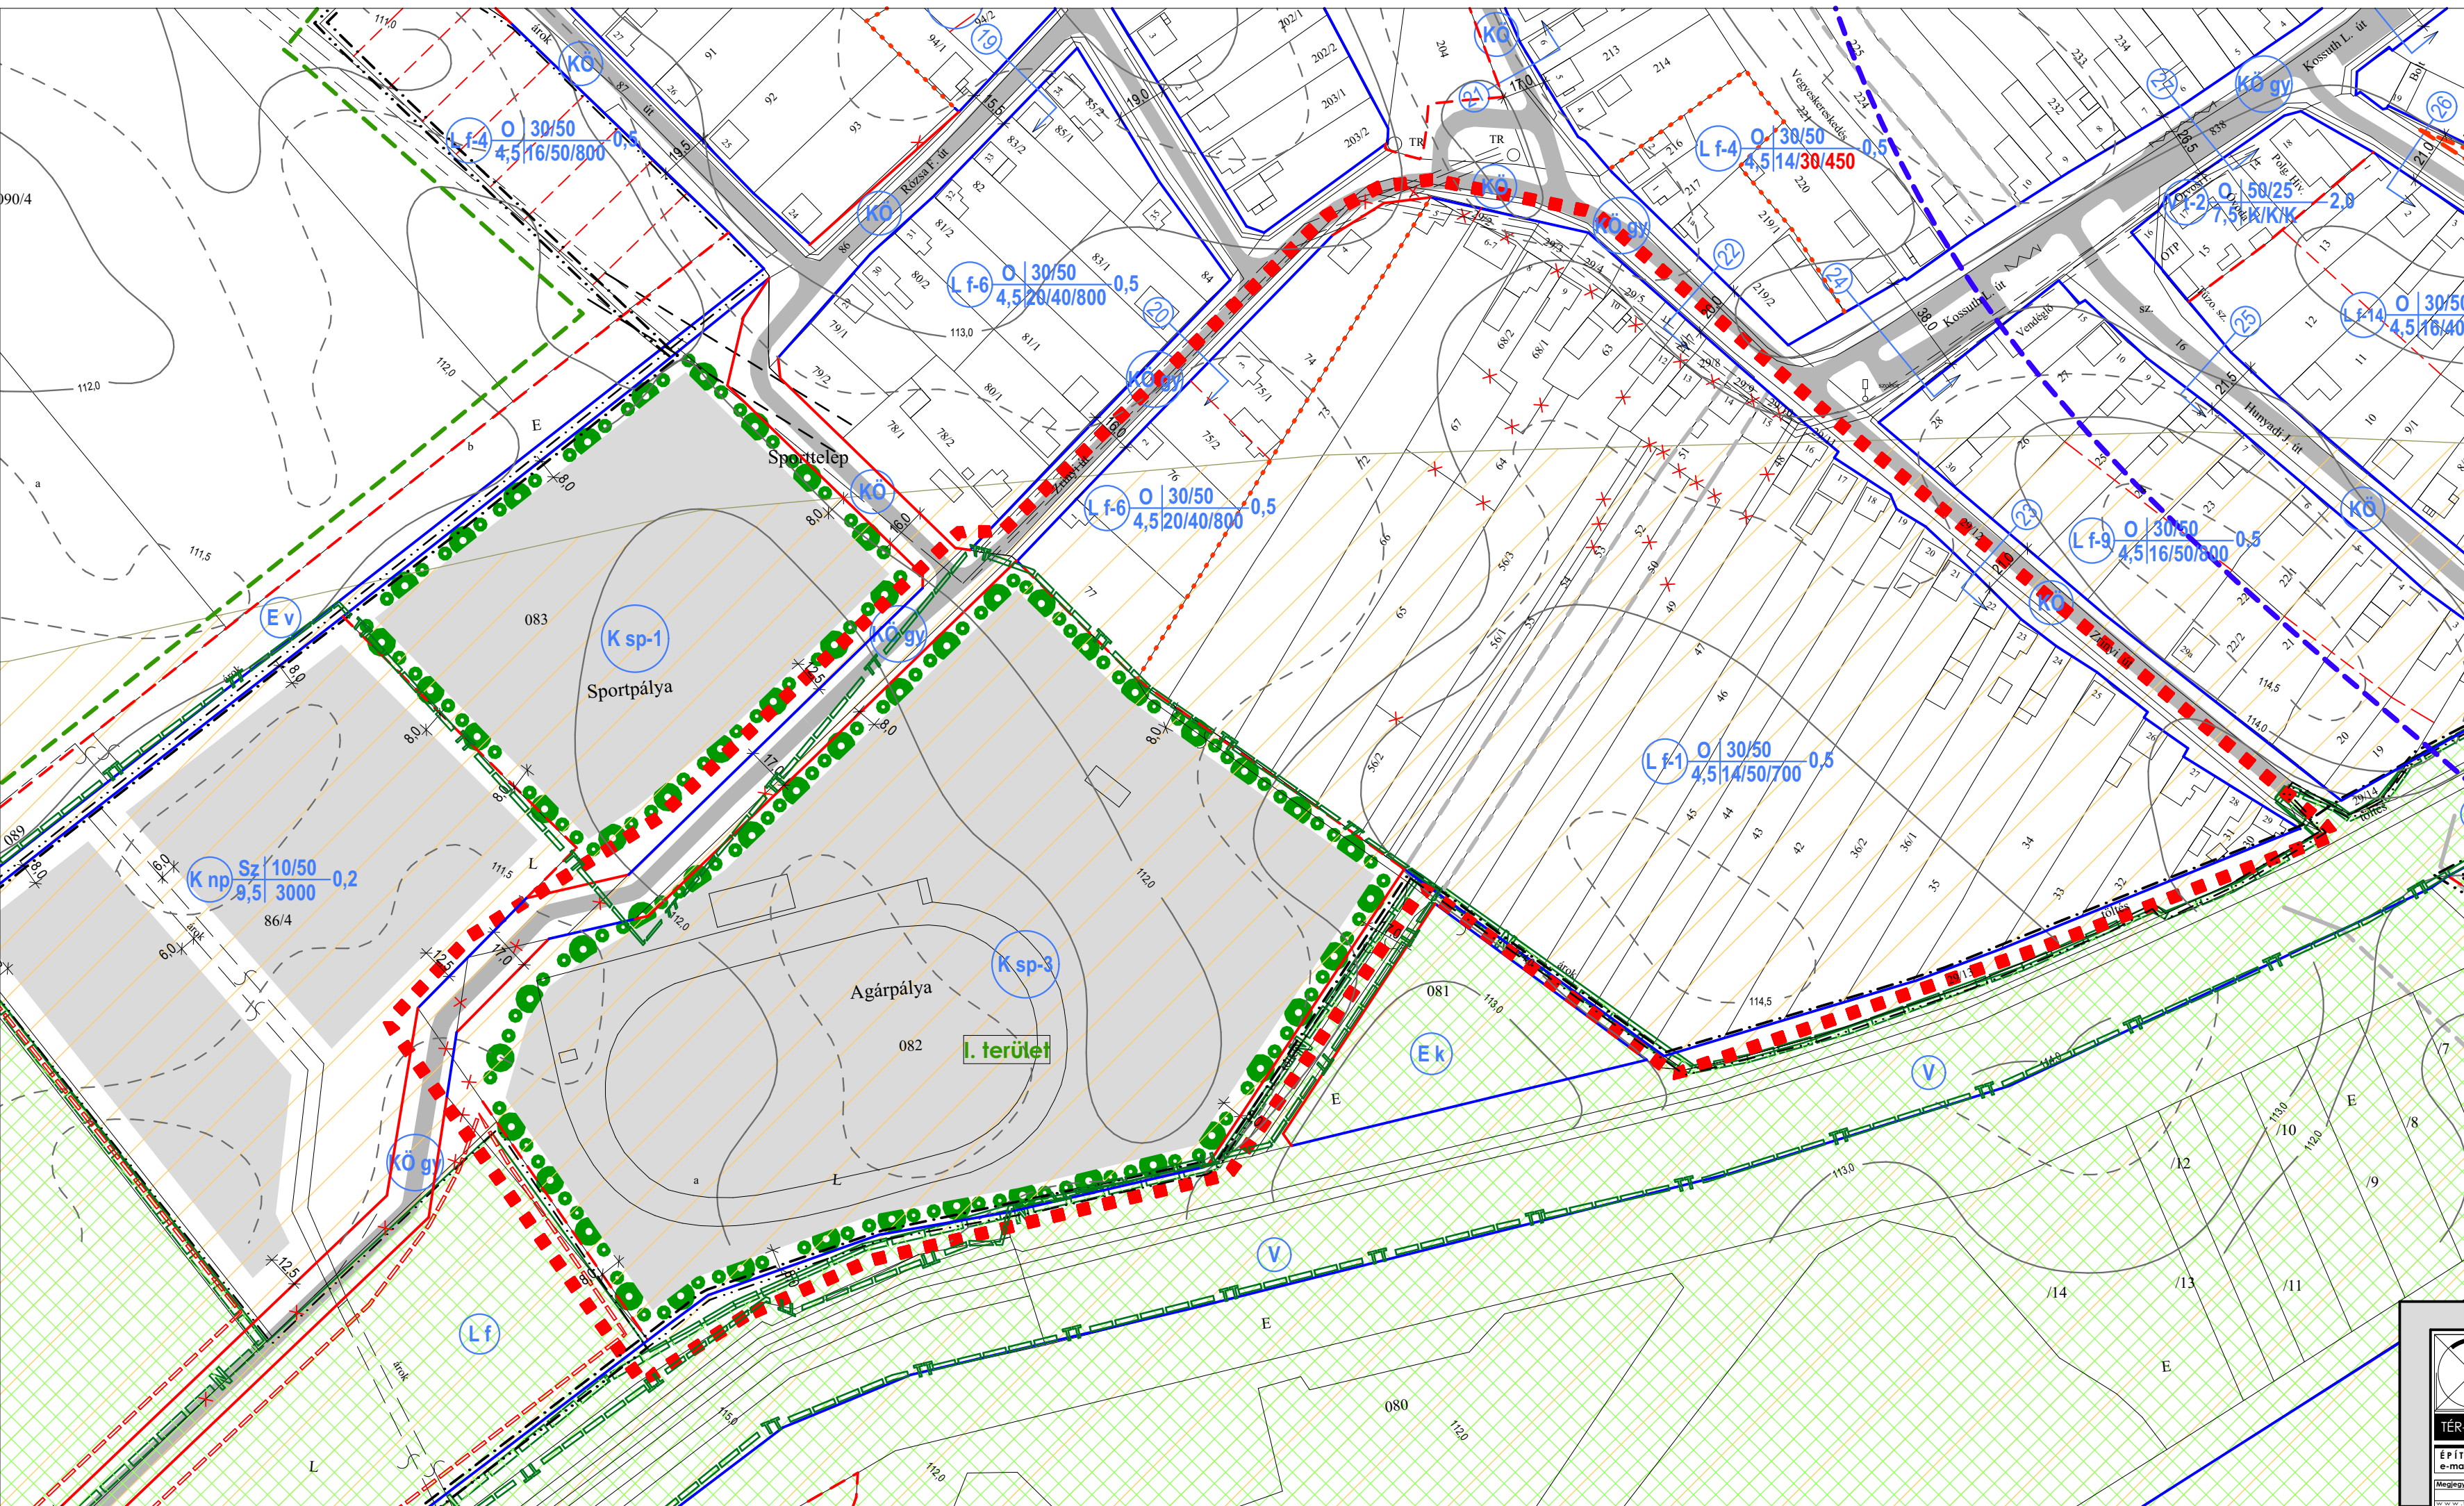


Jelmagyarázat

	belterületi határ			Falusias lakóterület
	módosított belterületi határ			kereskedelmi szolgáltató gazdasági terület
	beépített és beépítésre szánt ill. beépítésre nem szánt terület határa			településközponti vegyes terület
	telekhatáron maradó, kialakult szabályozási vonal			közpark terület
	szabályozási vonal			fásított terület
	készítendő részletes szabályozási terv határa			különleges sport és szabadidős terület
	10 éven túli szabályozási vonal			különleges napellenárk terület
	eltérő területfelhasználás határa			különleges temető terület
	irányadó telekhatár			mezőgazdasági üzemi terület
	építési hely			védőerdő terület
	eltérő övezetek határa			vízgyűjtő terület-vízfelület
	megszüntetendő jel			vízgyűjtő terület-vízisport, sporthorgászat
	erdőtelepítésre javasolt terület határa			meglévő híd
	azonosított régészeti lelőhely			tervezett híd
	valószínűsített régészeti lelőhely			adorony
	120 kV-os légvezeték és védőtávolsága			víztorony
	20 kV-os légvezeték és védőtávolsága			gázfogadó
	közlekedési létesítmények védőtávolsága			vasúti terület
	mezőgazdasági üzemi terület védőtávolsága			településközi út
	burkolt útfelület			állami mellékút
	utak szabályozási szélessége			gyűjtőút
	felszín alatti vízvezetés			gyalogút
	tervezett zsilip			kiszolgáló út
	terület feltárasának iránya			gázfogadó
	telken belüli kötelező védőfásítás			további magassági szabályozást igénylő útszakasz
	belvizes területek			csőkútból öntözött területek
	távlati vízbázis becsült védőterülete			módosítással érintett terület
	útépítési és közművesítési hozzájárulás által kiépítendő terület			tervezett új közlekedési terület
	tájékvédelmi terület			Ökoháló területe
	Natura 2000 terület			
	természeti terület			

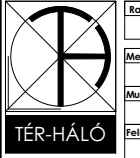

	Szabályozási terv I. terület- Kivonat		Dátum: 2019. november	
	Rábapatona Község Önkormányzata 9142 Rábapatona Kossuth u. 18.		Munkaszám: TH-19-02-10	
	Rábapatona Településrendezési Tervmódosítás		Rajzszám: SZ-1/K1	
	Tervező: Németh Géza		Munkatárs: Borosné Kovács Marina	
Tervező: Leitner Attila		Lépték: M 1:2 000		
ÉPÍTÉSZ TERVEZŐ, ÉPÍTŐIPARI SZOLGÁLTATÓ ÉS KERESKEDELMI KFT. e-mail: telepujterv@ter-halo.hu Iroda: 9024 Győr, Babits Mihály út 17/A Tel./Fax:06/96-519-321				
Megjegyzés: Készült az állami adatok felhasználásával.				
Véleményezés			Kétdékteljesítés Bogár Zoltán K:10-1/08-0102 Horváth Ervin TF:18-0033 TF:18-0033 Szűcs Gábor TF:1 05-0480	